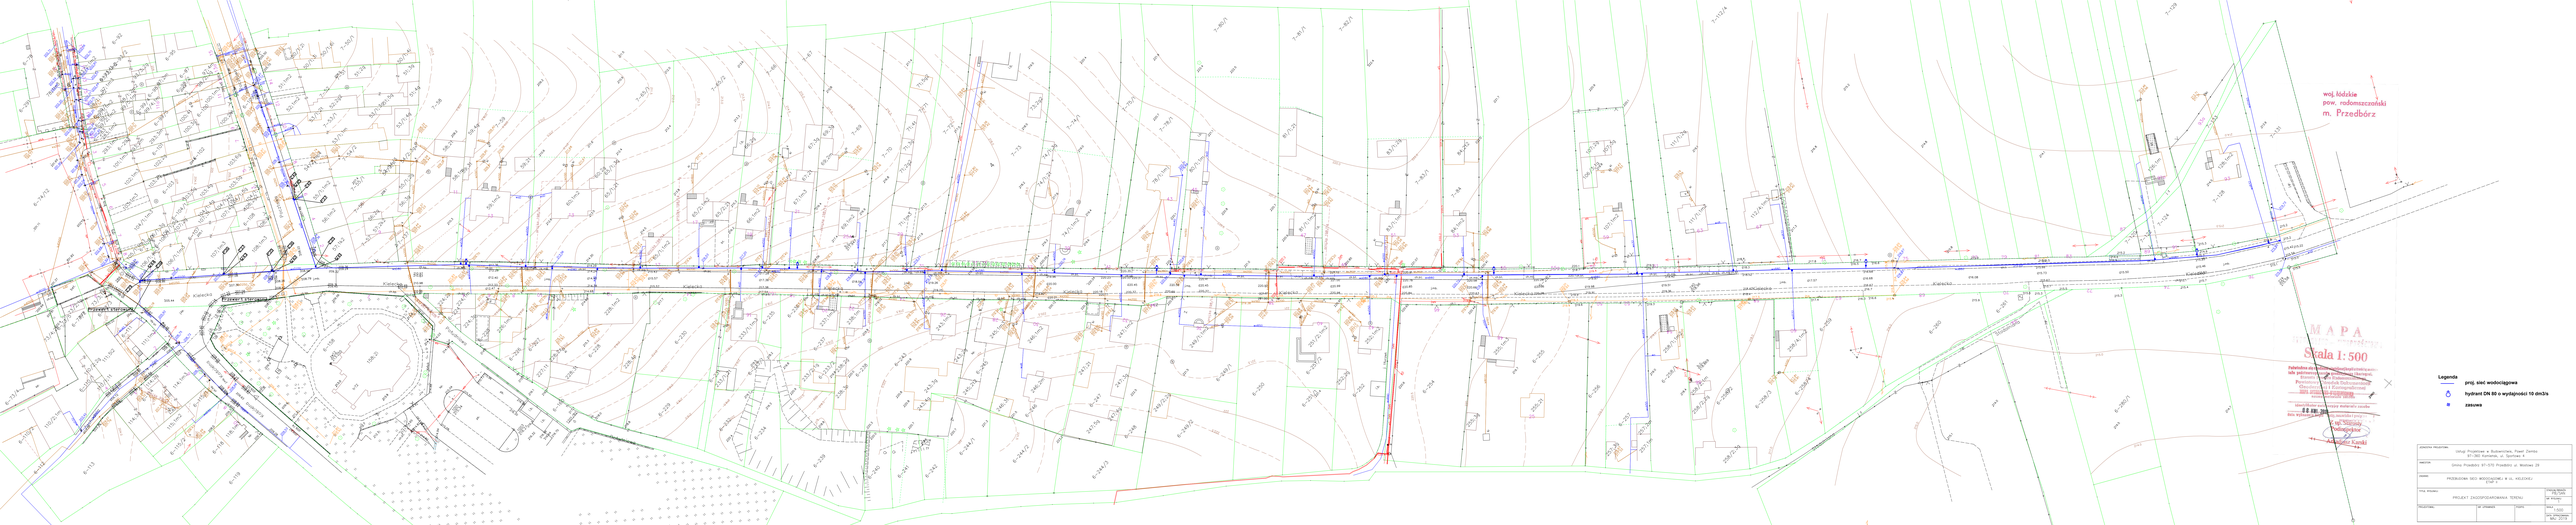
woj. łódzkie
pow. radomszczański
m. Przedbórz
MAPA
Skala 1:500
Legenda
proj. sieć wodociągowa
hydrant DN 80 o wydajności 10 dm3/s
zasuwa
Usługi Projektowe w Budownictwie, Paweł Zientek
97-580 Kamieńsk ul. Spółdzielcza 9
Gmina Przedbórz 97-570 Przedbórz ul. Wolności 29
PRZEBUDOWA SIECI WODOCIĄGOWEJ W UL. KSIĘŻNEJ
PROJEKT ZAGOSPODAROWANIA TERENU
1:500
1:1000
1:2000