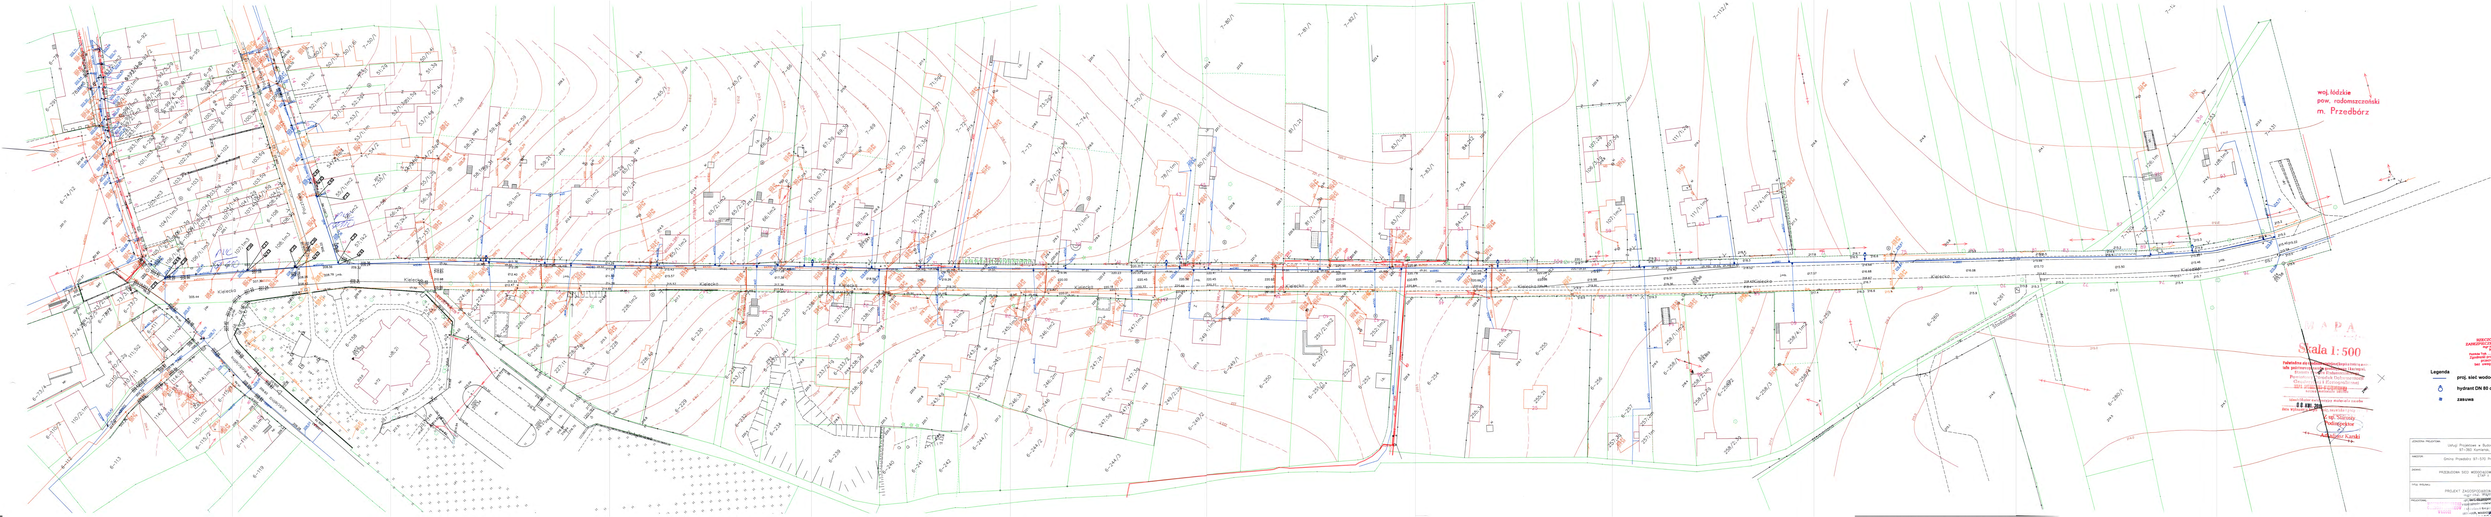woj. łódzkie
pow. radomszczański
m. Przedbórz
Kielecka
MAPA
Skala 1:500
Poświadcza się zgodność niniejszej kopii z treścią materiału państwowego zasobu geodezyjnego i kartograf.
Starosta Powiatu Radomszczańskiego
Powiatowy Ośrodek Dokumentacji Geodezyjnej i Kartograficznej
nazwa materiału zasobu
identyfikator ewidencyjny materiału zasobu
08 KWI. 2019
Z up. Starosty
Podinspektor
Arkadiusz Karski
RZECZOZNAWCA DO SPRAW ZABEZPIECZEŃ PRZECIWPOŻAROWYCH
mgr inż. Bogdan Gątkowski
Nr Upr. 368/98
Piotrków Tryb. 15.05.2019
Zgodność projektu z wymaganiami ochrony przeciwpożarowej stwierdzam
bez uwag
z uwagami
Legenda
proj. sieć wodociągowa
hydrant DN 80 o wydajności 10 dm3/s
zasuwa
Za zgodność z oryginałem
mgr inż. Wojciech Jędrzejczyk
JEDNOSTKA PROJEKTOWA:
Usługi Projektowe w Budownictwie, Paweł Ziemba
97-360 Kamieńsk, ul. Sportowa 4
INWESTOR:
Gmina Przedbórz 97-570 Przedbórz ul. Mostowa 29
ZADANIE:
PRZEBUDOWA SIECI WODOCIĄGOWEJ W UL. KIELECKIEJ
ETAP II
TYTUŁ RYSUNKU:
PROJEKT ZAGOSPODAROWANIA TERENU
STADIUM/BRANŻA
PB/SAN
NR RYSUNKU
1
SKALA
1:500
DATA OPRACOWANIA:
PROJEKTOWAŁ:
PODPIS