

NAWIERZCHNIA Z TRAWY SYNTETYCZNEJ PIASKOWO-GUMOWE NA KRUSZYWACH Z DRENAŻEM I OBRZEŻEM BETONOWYM

- TRAWA SYNTETYCZNA (WYSOKA)
- WARSTWA WYRÓWNAWCZA: mieszanka drobna granulowana ze skał magmowych o wskaźniku piaskowym $>65\%$ (0,075-4mm) gr. 5 cm
- WARSTWA NOŚNA: KLINIEC (4-31,5mm) lub alternatywnie kruszywo łamane stabilizowane mechanicznie (4-31,5mm) o wskaźniku piaskowym $>50\%$ i zawartości pyłów $<5\%$ gr. ~~15~~ cm 10 cm
- RURY DRENARSKIE W OBSYPCE Z KRUSZYWA PŁUKANEGO 8 - 16 mm
- GEOWŁÓKNINA DRENARSKO - SEPARUJĄCA z włókien ciągłych
- WARSTWA PIASKU ŚREDNIO LUB GRUBOZIARNISTEGO gr. ~~15~~ cm 10 cm ZAGĘSZCZANEGO WARSTWOWO DO $I_s=1$
- GRUNT RODZIMY WG. WARUNKÓW GRUNTOWYCH

ŚCIEK BETONOWY
Z ELEMENTÓW
PREFABRYKOWANYCH

OBRZEŻE BETONOWE

PODKŁAD BETONOWY B10

ŁAWA BETONOWA B15


KRUSZYWO PŁUKANE 8 - 16 mm

DREN O ŚREDNICY 80 mm
ZE SPADKIEM 0,3%

GEOWŁÓKNINA
drenarsko-separująca

PRZEKRÓJ PRZEZ DRENAŻ


NAWIERZCHNIA Z TRAWY SYNTETYCZNEJ PIASKOWO-GUMOWEJ NA KRUSZYWACH Z DRENAŻEM I ŚCIEKIEM BETONOWYM

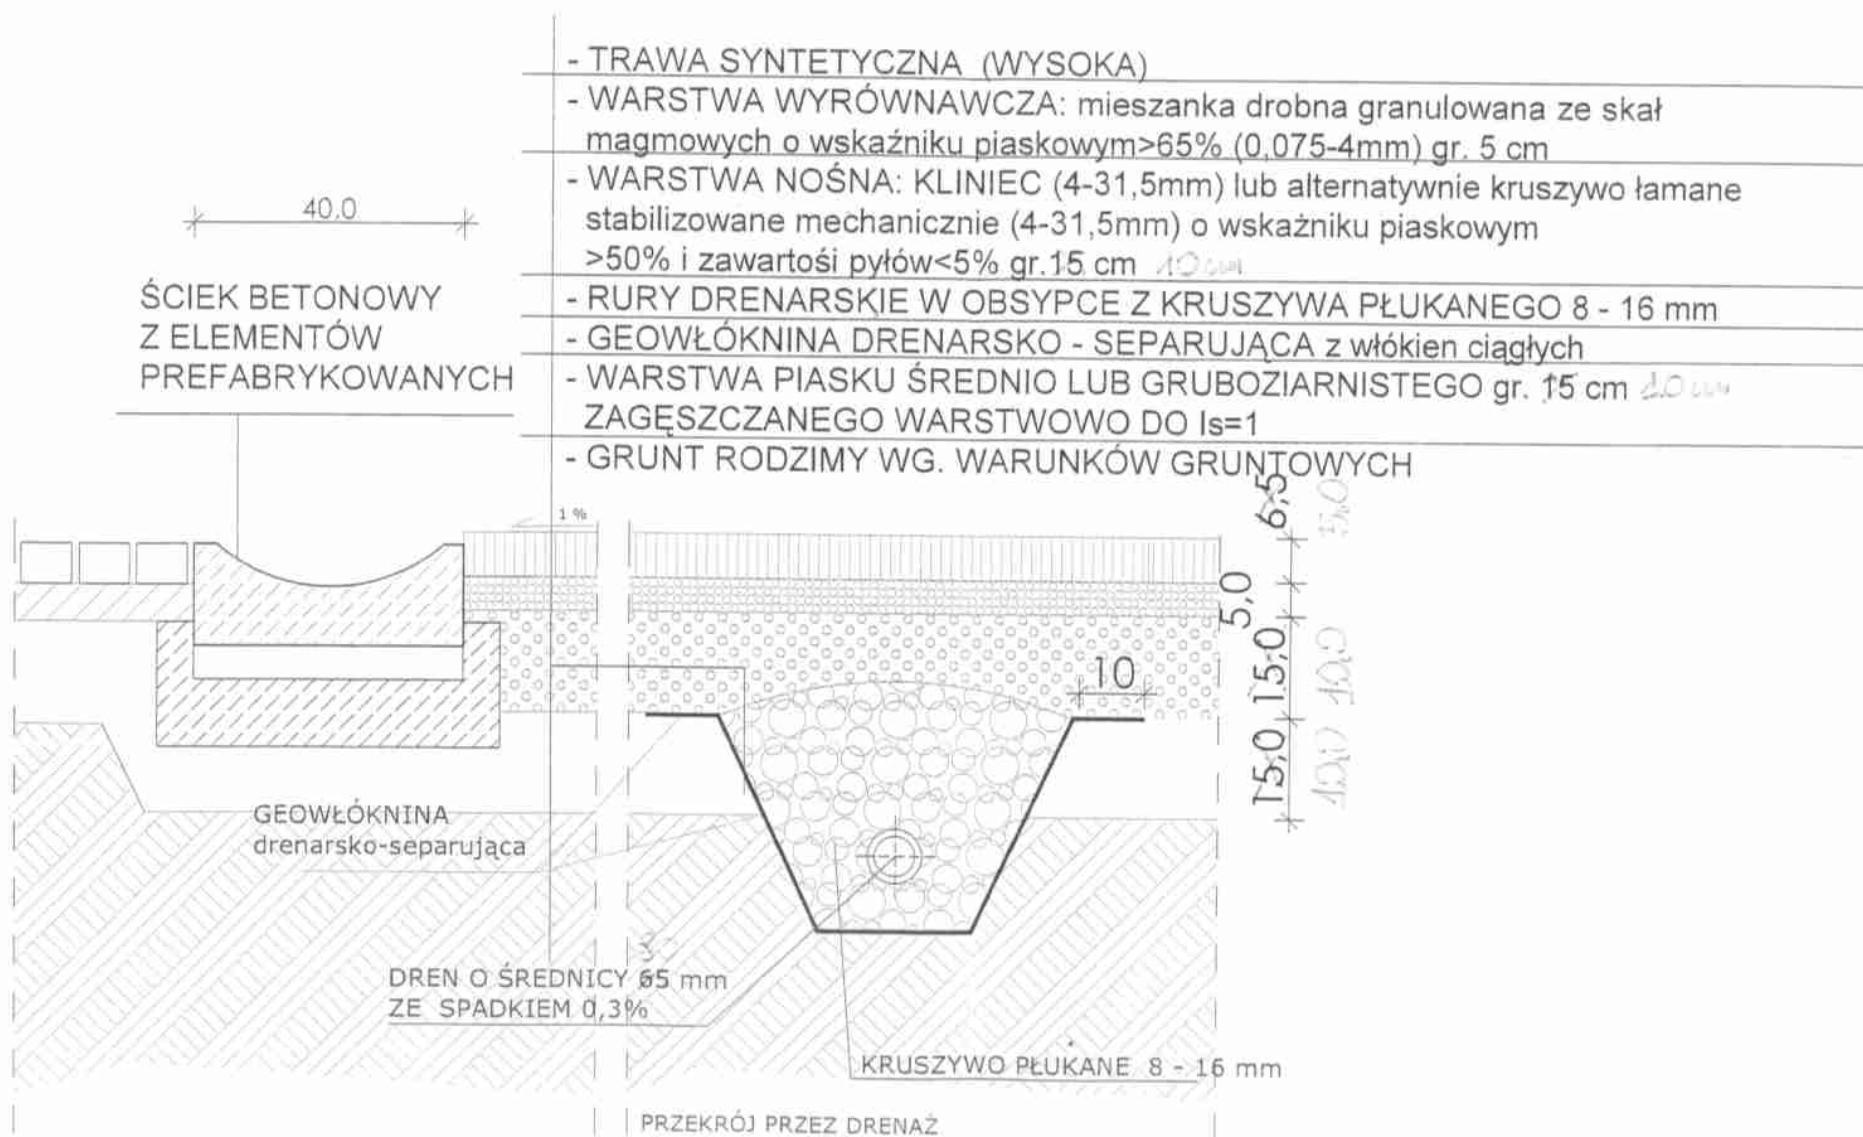

NAWIERZCHNIA SYNTETYCZNA POLIURETANOWA NA WARSTWIE ELASTYCZNEJ Z DRENAŻEM I OBRZEŻEM BETONOWYM

- | |
|---|
| - NAWIERZCHNIA SYNTETYCZNA POLIURETANOWA |
| - POLIURETANOWA ELASTYCZNA WARSTWA PODKŁADOWA 35 mm <i>40 mm</i> |
| - WARSTWA WYRÓWNAWCZA: mieszanka drobna granulowana ze skał magmowych o wskaźniku piaskowym >65% (0,075-4mm) gr. 8 cm <i>5 cm</i> |
| - WARSTWA NOŚNA: KLINIEC (4-31,5mm) lub alternatywnie kruszywo łamane stabilizowane mechanicznie (4-31,5mm) o wskaźniku piaskowym >50% i zawartości pyłów <5% gr. 15 cm <i>10 cm</i> |
| - RURY DRENARSKIE W OBSYPCE Z KRUSZYWA PŁUKANEGO 8 - 16 mm |
| - GEOWŁÓKNINA DRENARSKO - SEPARUJĄCA z włókien ciągłych |
| - WARSTWA Z PIASKU GRUBO LUB ŚREDNIOZIARNISTEGO gr. 15 cm <i>10 cm</i>
ZAGĘSZCZANEGO WARSTWOWO DO $I_s=1$ |
| - GRUNT RODZIMY WG WARUNKÓW GRUNTOWYCH |

WARSTWĄ NATRYSKOWĄ POLIURETANU
NALEŻY
POKRYĆ RÓWNIEŻ KRAWIEŻNIK

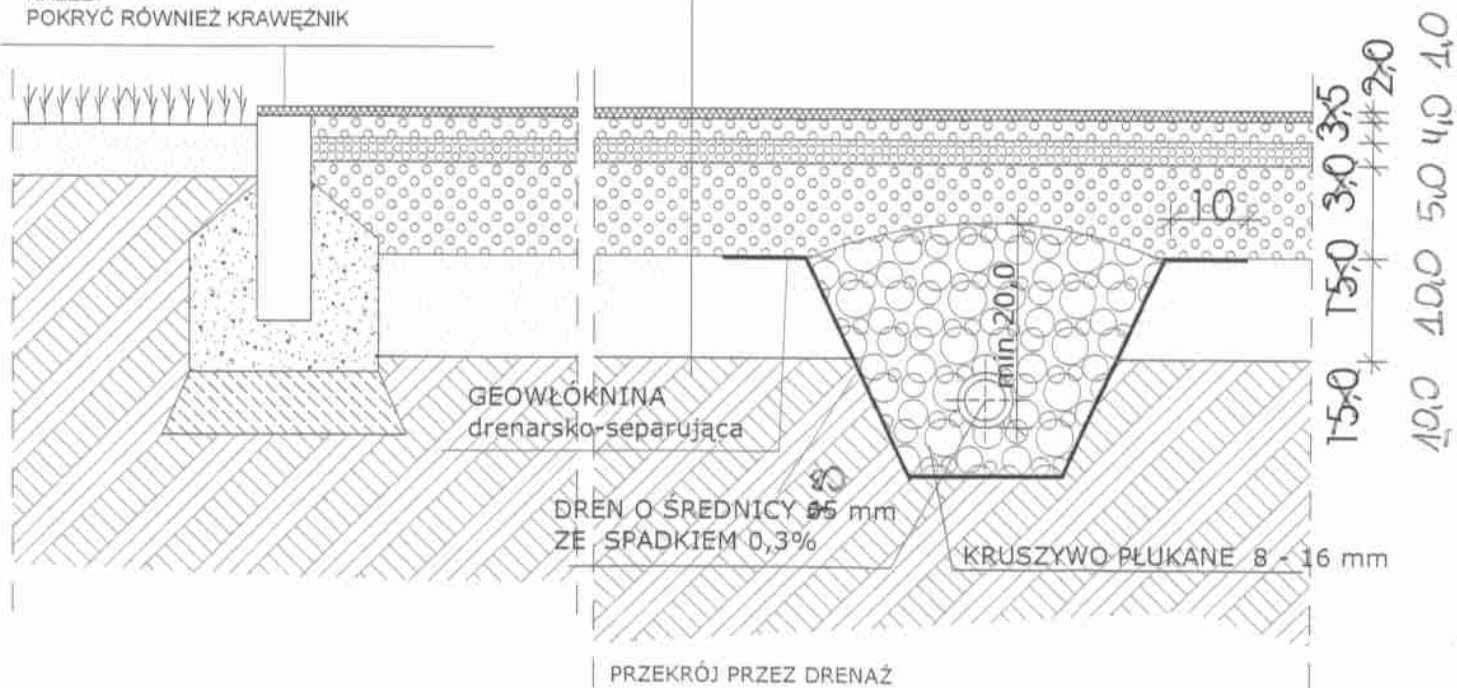

PRZEKRÓJ PRZEZ DRENAŻ

NAWIERZCHNIA SYNTETYCZNA POLIURETANOWA NA WARSTWIE ELASTYCZNEJ Z DRENAŻEM I KORYTKIEM ODWODNIENIA LINIOWEGO

- NAWIERZCHNIA SYNTETYCZNA POLIURETANOWA
- POLIURETANOWA ELASTYCZNA WARSTWA PODKŁADOWA 35 mm 40 mm
- WARSTWA WYRÓWNAWCZA: mieszanka drobna granulowana ze skał magmowych o wskaźniku piaskowym >65% (0,075-4mm) gr. 8 cm 5 cm
- WARSTWA NOŚNA: KLINIEC (4-31,5mm) lub alternatywnie kruszywo łamane stabilizowane mechanicznie (4-31,5mm) o wskaźniku piaskowym >50% i zawartości pyłów <5% gr. 15 cm 10 cm
- RURY DRENARSKIE W OBSYPCE Z KRUSZYWA PŁUKANEGO 8 - 16 mm
- GEOWŁÓKNINA DRENARSKO - SEPARUJĄCA z włókien ciągłych
- WARSTWA Z PIASKU GRUBO LUB ŚREDNIOZIARNISTEGO gr. 15 cm 10 cm
- ZAGĘSZCZANEGO WARSTWOWO DO $I_s=1$
- GRUNT RODZIMY WG WARUNKÓW GRUNTOWYCH

