


7.

97-51

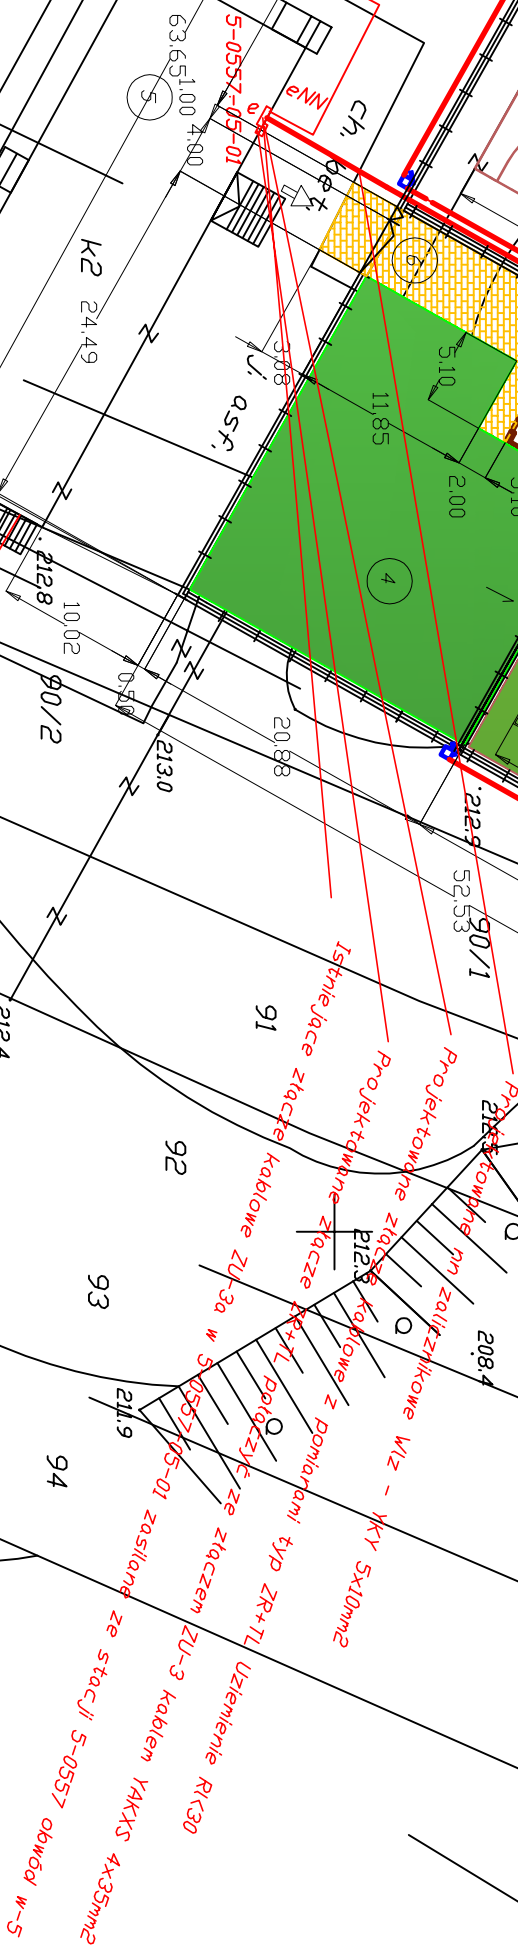

ADRES:	PRZEDBĄRZ ULICA MOSTOWA 23		
INWESTOR:	GMINA PRZEDBĄRZ		
OBJEKT:	BUDOWA PRZEWIĄZKA KABLOWEGO NA ZALICZNIKOWEGO WLZ-TU DO ZASILANIA BOISKA DRLIK 2012		
TEMAT:	SZCZEGÓŁOWY PRZEBIEG ZŁĄCZA NA ZASILANIA DLA MASTOW OŚWIETLENIOWYCH		
PROJEKTANT:			
	DATA 06.2008 r		
	SKALA 1:500		
	RYŚ NR 2		