



SZCZEGÓŁ KONSTRUKCYJNY NAWIERZCHNI ZJAZDU skala 1:10

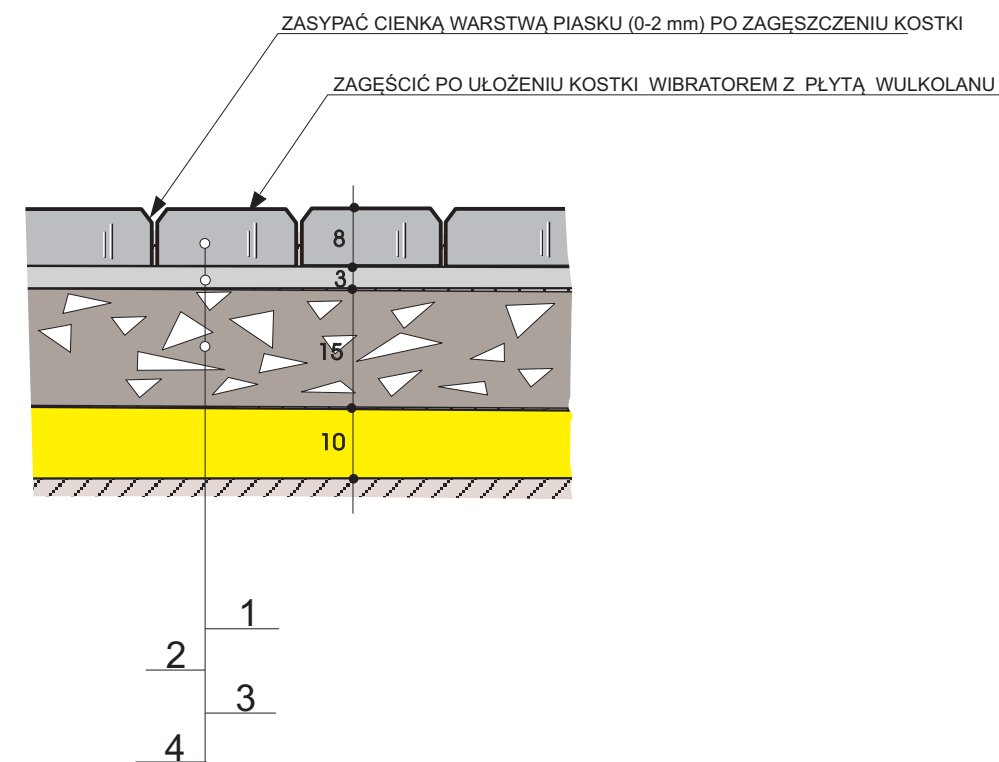

SZCZEGÓŁ KONSTRUKCYJNY NAWIERZCHNI ZJAZDU skala 1:10

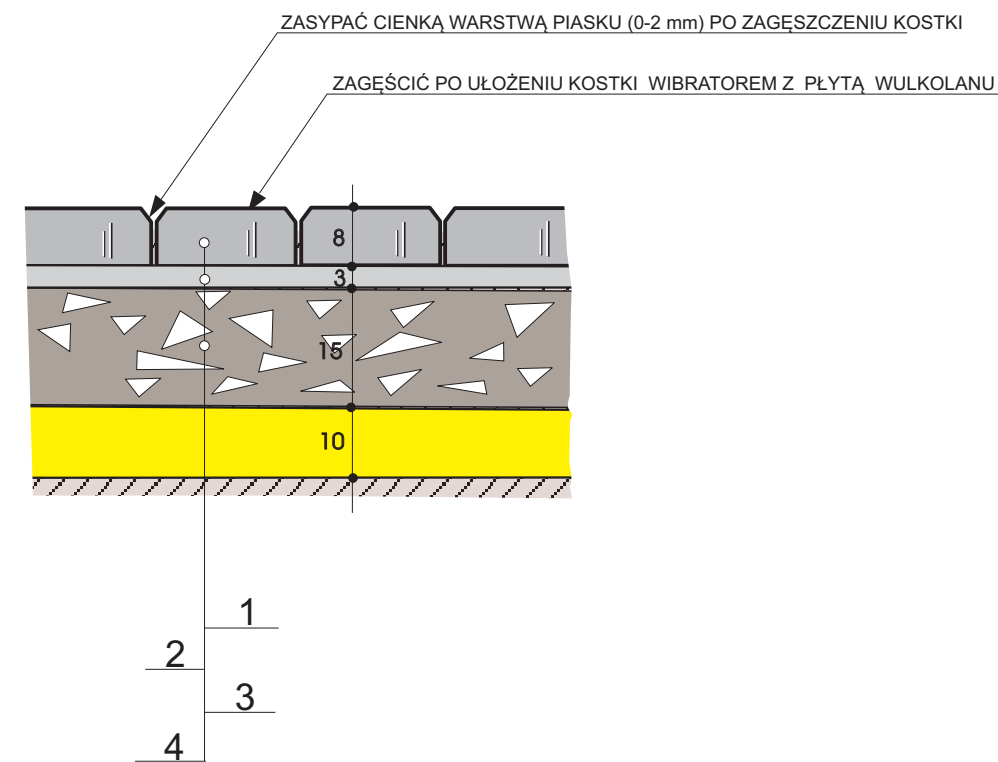

Oznaczenia:

- 1. Nawierzchnia z kostki bet. barwionej typu "HOLLAND" grub. 8 cm
- 2. Podsypka cementowo-piaskowa 1:4 grub. 3 cm
- 3. Podbudowa z kruszywa łamanego stabilizowanego mechanicznie grub. 15 cm
- 4. Warstwa odcinająca z piasku grub. 10 cm

Uwaga : wymiary podano w cm

PRACOWNIA PROJEKTÓW ARCHITECTURA LUBUSKA	Temat : Przekroje konstrukcyjne	Adres : Stara Wieś gm.Przedbórz
Projektant Marek Rutkowski	ŁOD/BD/4951/03	Inwestor : Gmina Przedbórz
Nr ew. ŁOIIB	UAN IV-10220/74/81	Skala : 1 : 10
Etap : pb-w	Branża : drogowa	Data : Grudzień 2008 r. Nr rys. : 10

Oznaczenia:

- 1. Nawierzchnia z kostki bet. barwionej typu "HOLLAND" grub. 8 cm
- 2. Podsypka cementowo-piaskowa 1:4 grub. 3 cm
- 3. Podbudowa z kruszywa łamanego stabilizowanego mechanicznie grub. 15 cm
- 4. Warstwa odcinająca z piasku grub. 10 cm

Uwaga : wymiary podano w cm

PRACOWNIA PROJEKTÓW ARCHITECTURA LUBUSKA	Temat : Przekroje konstrukcyjne	Adres : Stara Wieś gm.Przedbórz
Projektant Marek Rutkowski	ŁOD/BD/4951/03	Inwestor : Gmina Przedbórz
Nr ew. ŁOIIB	UAN IV-10220/74/81	Skala : 1 : 10
Etap : pb-w	Branża : drogowa	Data : Grudzień 2008 r. Nr rys. : 10