


SZCZEGÓŁ KONSTRUKCYJNY NAWIERZCHNI I odc. drogi gminnej (przekrój półuliczny)

skala 1:10

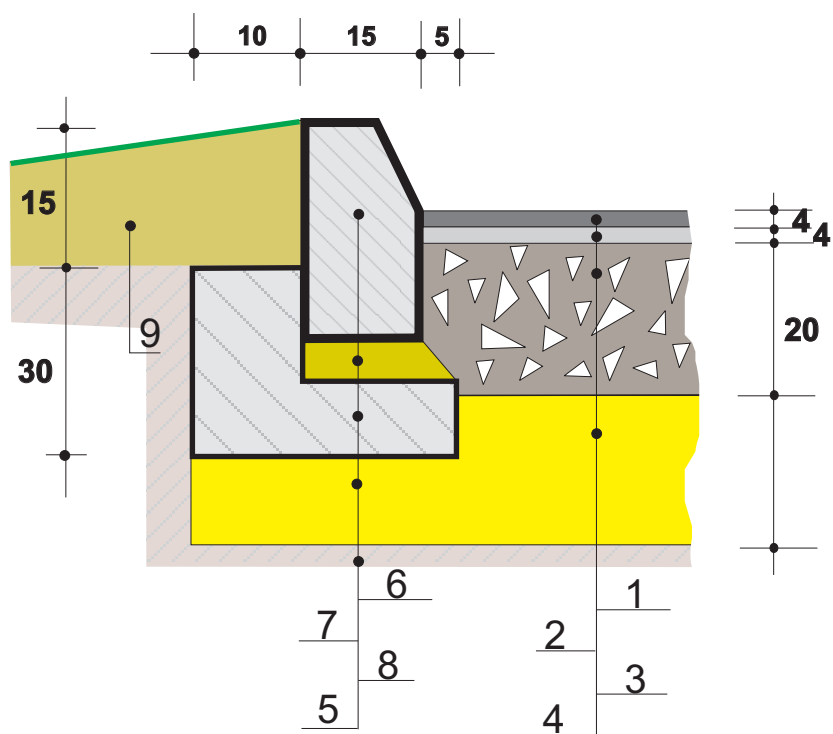

Oznaczenia:

1. Warstwa ścieralna z bet.- asf. (0-12.6 mm) grub. 4 cm
2. Warstwa dolna z bet.-asf. (0-16 mm) grub. 4 cm
3. Podbudowa z tłucznia (0-63 mm) stabilizowana mechanicznie, grub. 20 cm wg BN-68/8933-06
4. Warstwa odcinająca z gruntu przepuszczalnego (piaski drobnoziarniste) o WP > 25 - 35, grub. 20 cm.
5. Grunt rodzimy - piasek G-1
6. Krawężnik bet. uliczny o wym. 15cm x 30 cm.
7. Podsypka cem.- piaskowa 1 : 4 grub. 5 cm.
8. Ława bet. z oporem o wym. 30 cm x 40 cm z bet. kl. B-20
9. Grunt nasypowy grub. ok. 15 cm (urobek z korytowania).

Uwaga : wymiary podano w cm

Temat : Przekrój konstrukcyjny		Adres : Stara Wieś	
Projektant	Marek Rutkowski	Inwestor :	Gmina Przedbórz
Sprawdził			
Nr Upr.	UAN IV-10220/74/81		Skala 1: 10
Stadium: p.l.	Branża : drogowa	Data : Grudzień 2008 r.	Nr rys. 5