


SZCZEGÓŁ KONSTRUKCYJNY NAWIERZCHNI
II odc. drogi gminnej **skala 1:10**
(przekrój drogowy - nawierzchnia z kostki kamiennej)

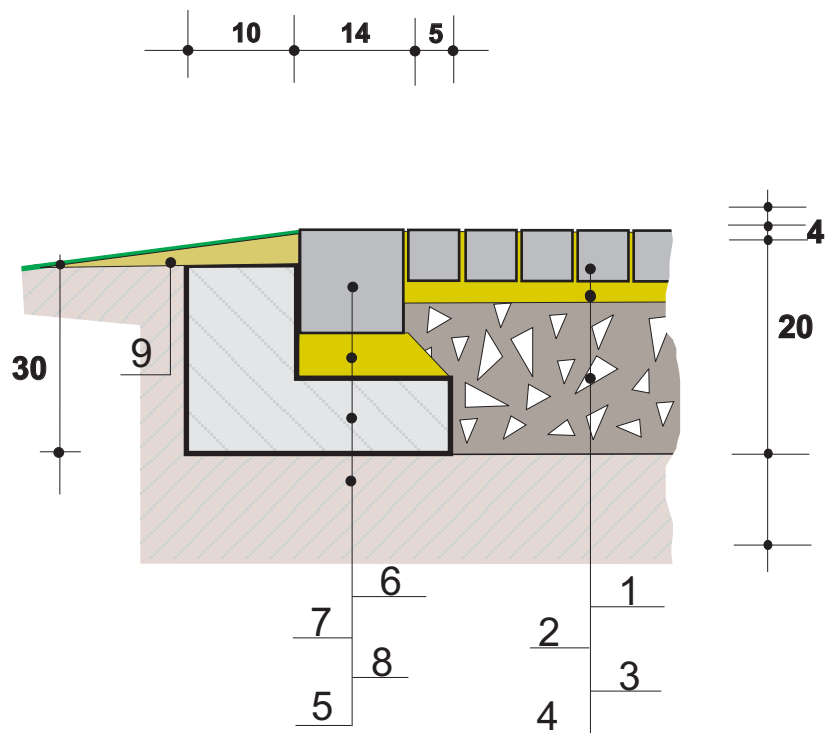

Oznaczenia:

1. Warstwa ścieralna z kostki kamiennej nieregularnej, grub. 7-9 cm
2. Podsypka cem.-piaskowa 1 : 4, grub. 3 cm.
3. Podbudowa z tłucznia (0-63 mm) stabilizowana mechanicznie, grub. 20 cm wg BN-68/8933-06
4. Grunt rodzimy - piasek G-1
6. Opornik z kostki kamiennej o wym. 14 cm x 14 cm.
7. Podsypka cem.-piaskowa 1 : 4 grub. 5 cm.
8. Ława bet. z oporem o wym. 30 cm x 40 cm z bet. kl. B-20
9. Pobocze z tłucznia (0-31,5 mm)

Uwaga : wymiary podano w cm

Temat : Przekrój konstrukcyjny		Adres : Stara Wieś	
Projektant	Marek Rutkowski	Investor :	Gmina Przedbórz
Sprawdził		Nr Upr.	Skala 1: 10
Stadium: p.l.	Branża : drogowa	Data : Grudzień 2008 r.	Nr rys. 9