


SZCZEGÓŁ KONSTRUKCYJNY NAWIERZCHNI


II odc. drogi gminnej skala 1:10
(przekrój półuliczny)

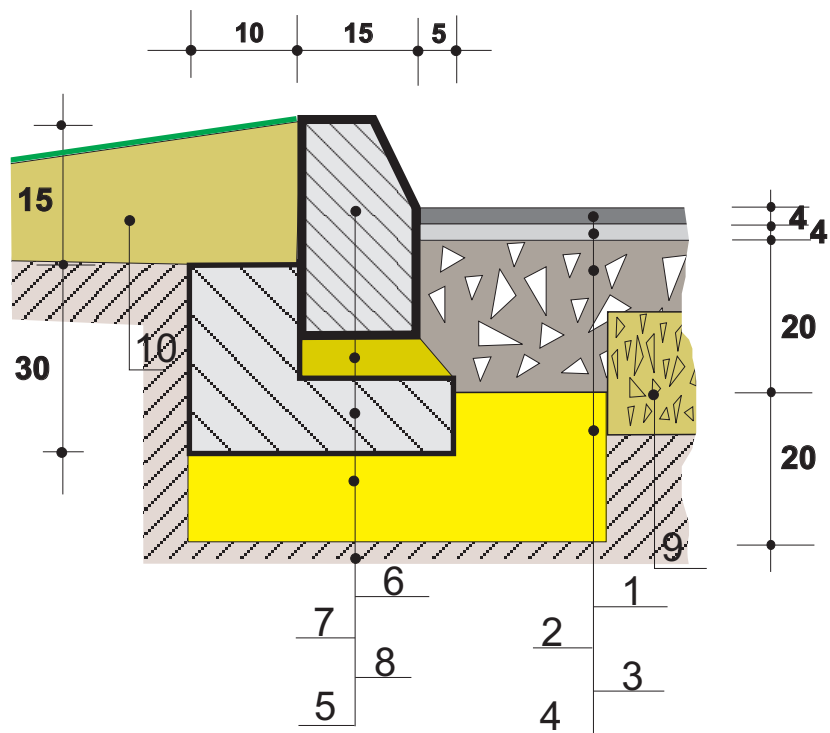

Oznaczenia:

1. Warstwa ścieralna z bet.- asf. (0-12.6 mm) grub. 4 cm
2. Warstwa dolna z bet.-asf. (0-16 mm) grub. 4 cm
3. Podbudowa z tłucznia (0-63 mm) stabilizowana mechanicznie, grub. 20 cm wg BN-68/8933-06
4. Warstwa odcinająca z gruntu przepuszczalnego (piaski drobnoziarniste) o WP > 25 - 35, grub. 20 cm.
5. Grunt rodzimy - piasek G-1
6. Krawężnik bet. uliczny o wym. 15cm x 30 cm.
7. Podsypka cem.- piaskowa 1 : 4 grub. 5 cm.
8. Ława bet. z oporem o wym. 30 cm x 40 cm z bet. kl. B-20
9. Istniejąca nawierzchni tłuczniowa do profilowania i adaptacji grub. ok. 15 cm.
10. Grunt nasypowy grub. ok. 15 cm (urobek z korytowania).

Uwaga : wymiary podano w cm

	Temat :	Adres :	
		Stara Wieś	
	Projektant	Marek Rutkowski	Investor :
	Sprawdził		Gmina
	Nr Upr.	UAN IV-10220/74/81	Przedbórz
Stadium: p.t.	Branża : drogową	Data :	Skala 1: 10
		Gruzień 2008 r.	Nr rys. 8