


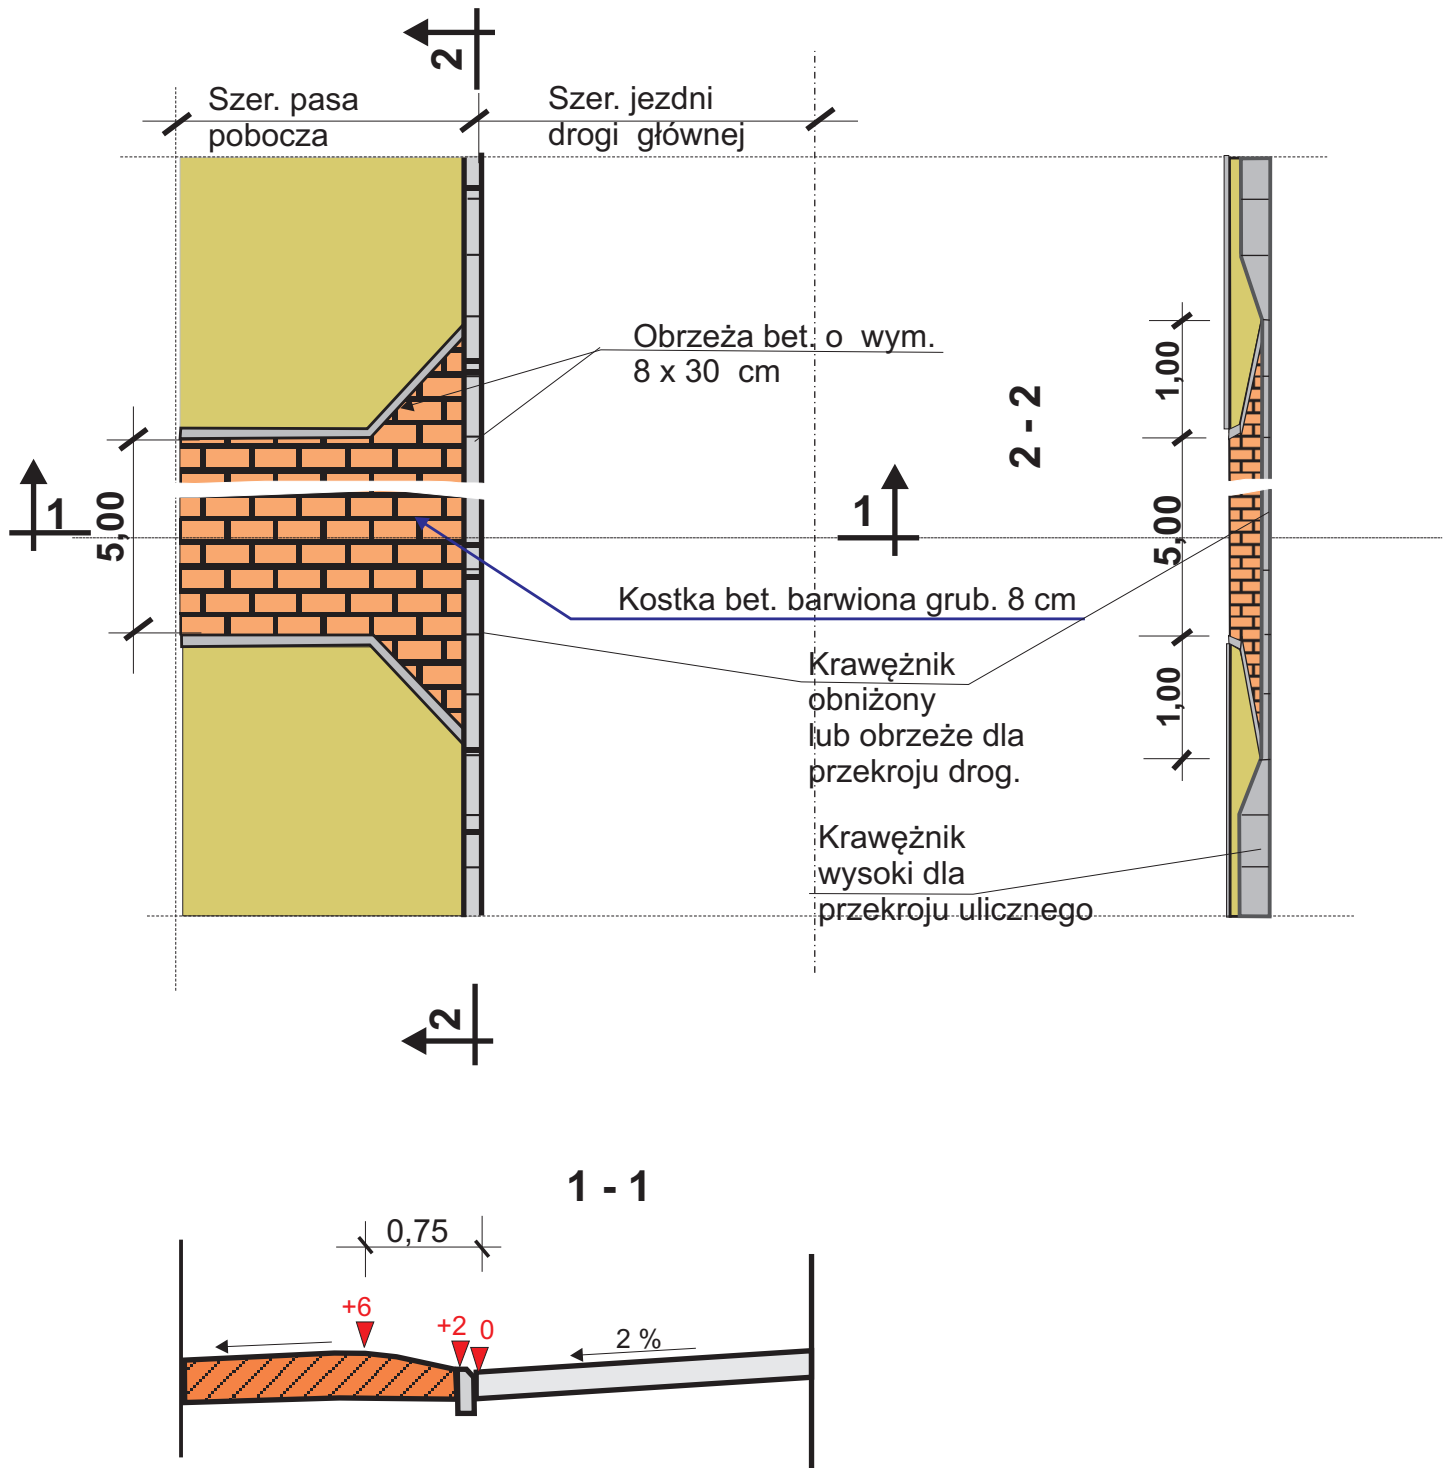

# ZJAZD PRZEZ CHODNIK

( O ZMIENNEJ SZEROKOŚCI Z KRAWĘŻNIKIEM OBNIŻONYM )  
 ( dla przekroju półulicznego i drogowego )  
 skala 1 : 50/100



	Temat :	Szczegóły konstrukcyjne	
	Adres :	Stara Wieś	
Projektant	<b>Marek Rutkowski</b>		Inwestor :
Nr ew. ŁOIB	ŁOD/BD/4951/03		Gmina Przedbórz
Nr upr.	UAN IV-10220/74/81		Skala : 1 : 50/100
Etap : pb-w	Branża : drogowa	Data : Grudzień 2008	Nr rys. : 11