


SZCZEGÓŁ KONSTRUKCYJNY NAWIERZCHNI

II odc. drogi gminnej
(przekrój drogowy)

skala 1:10

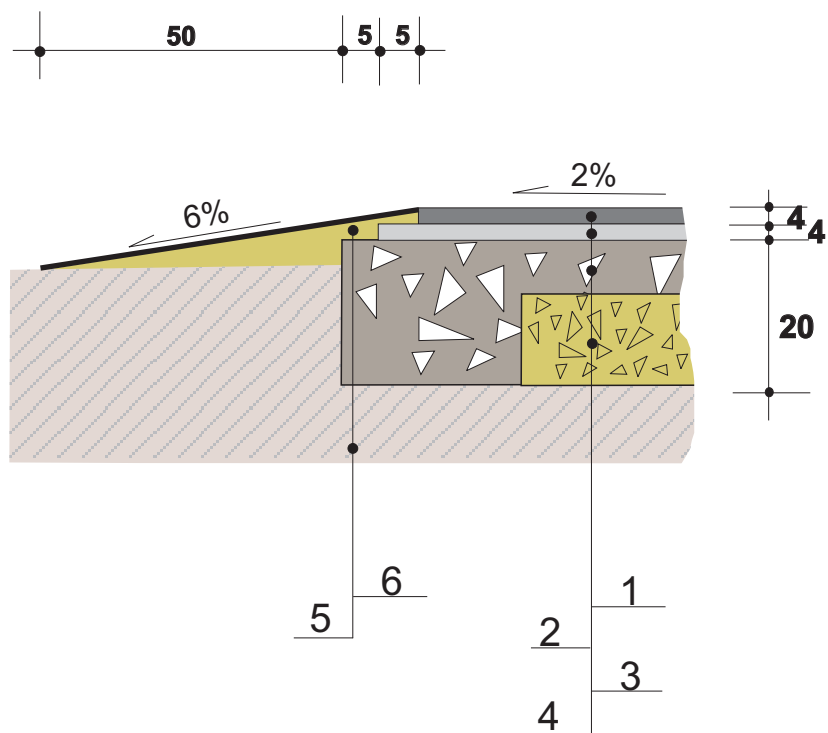

Oznaczenia:

1. Warstwa ścieralna z bet.- asf. (0-12.6 mm) grub. 4 cm
2. Warstwa dolna z bet.-asf. (0-16 mm) grub. 4 cm
3. Podbudowa z tłucznia (0-63 mm) stabilizowana mechanicznie, grub. 20 cm wg BN-68/8933-06
4. Istniejąca nawierzchni tłuczniowa do profilowania i adaptacji grub. ok. 15 cm.
5. Grunt rodzimy - piasek G-1
6. Pobocze z tłucznia (0-31,5 mm), grub. średnia 15 cm

Uwaga : wymiary podano w cm

Temat : Przekrój konstrukcyjny		Adres : Stara Wieś	
Projektant	Marek Rutkowski	Investor :	Gmina Przedbórz
Sprawdził			
Nr Upr.	UAN IV-10220/74/81		Skala 1: 10
Stadium: p.l.	Branża : drogowa	Data : Grudzień 2008 r.	Nr rys. 7