
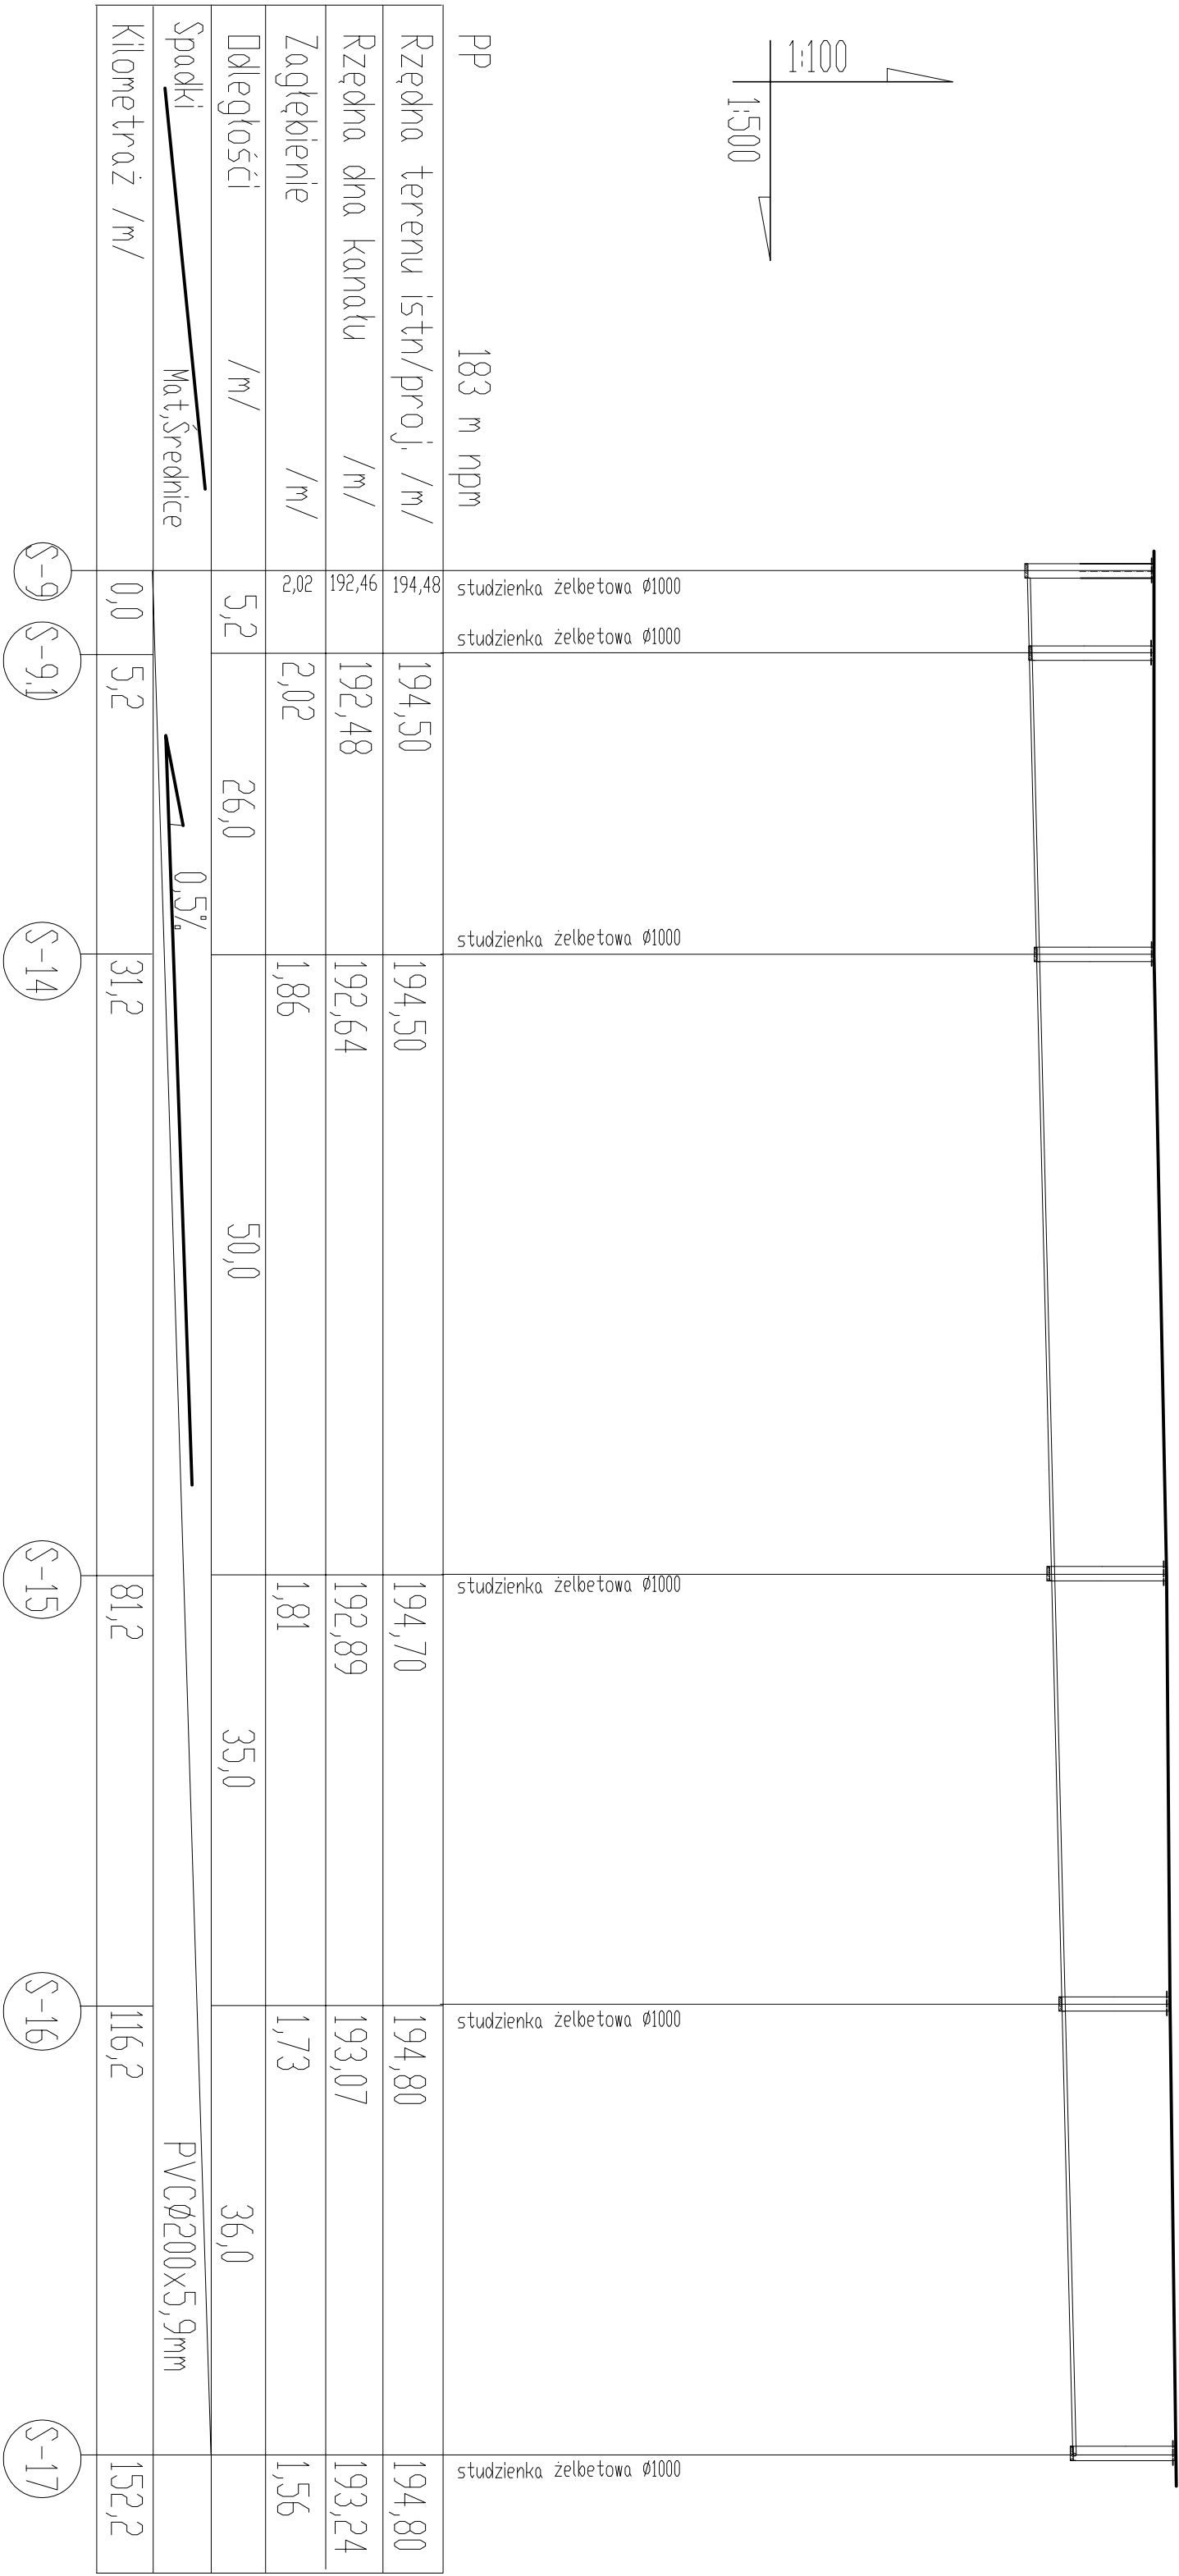


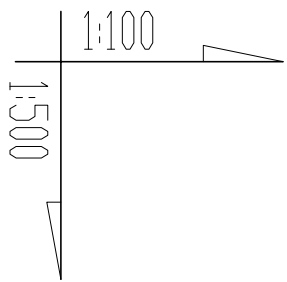

INWESTOR:		Pracownia Usług Projektowych	
Gmina Przedbórz		97-300 Piotrków Tryb.	
ul. Mostowa 29		ul. Łódzka 49	
UMOWA: 38/2008		SKALA: 1:100/500	DATA: 11.2008 r.
OBIEKT: Sieć kanalizacji sanitarnej w ul. Turystycznej			
na odcinku S-9 do S-17			
STADIUM	RYSUNEK: Przekrój podłużny kanalizacji		NR 2.2.
PBW	sanitarnej S1 - S12 z przyłączem.		
PROJEKTANT:	mgr inż. Elżbieta Sowińska	branża instalacje sanitarne	UAN.IV.8388/194/90