


PLAN GOSPODARKI ODPADAMI WOJEWÓDZTWA ŁÓDZKIEGO 2011

Proponowane zakłady zagospodarowania odpadów komunalnych (ZZO)

z obsługiwanyimi obszarami (istniejące i projektowane instalacje)

skala 1 : 700 000

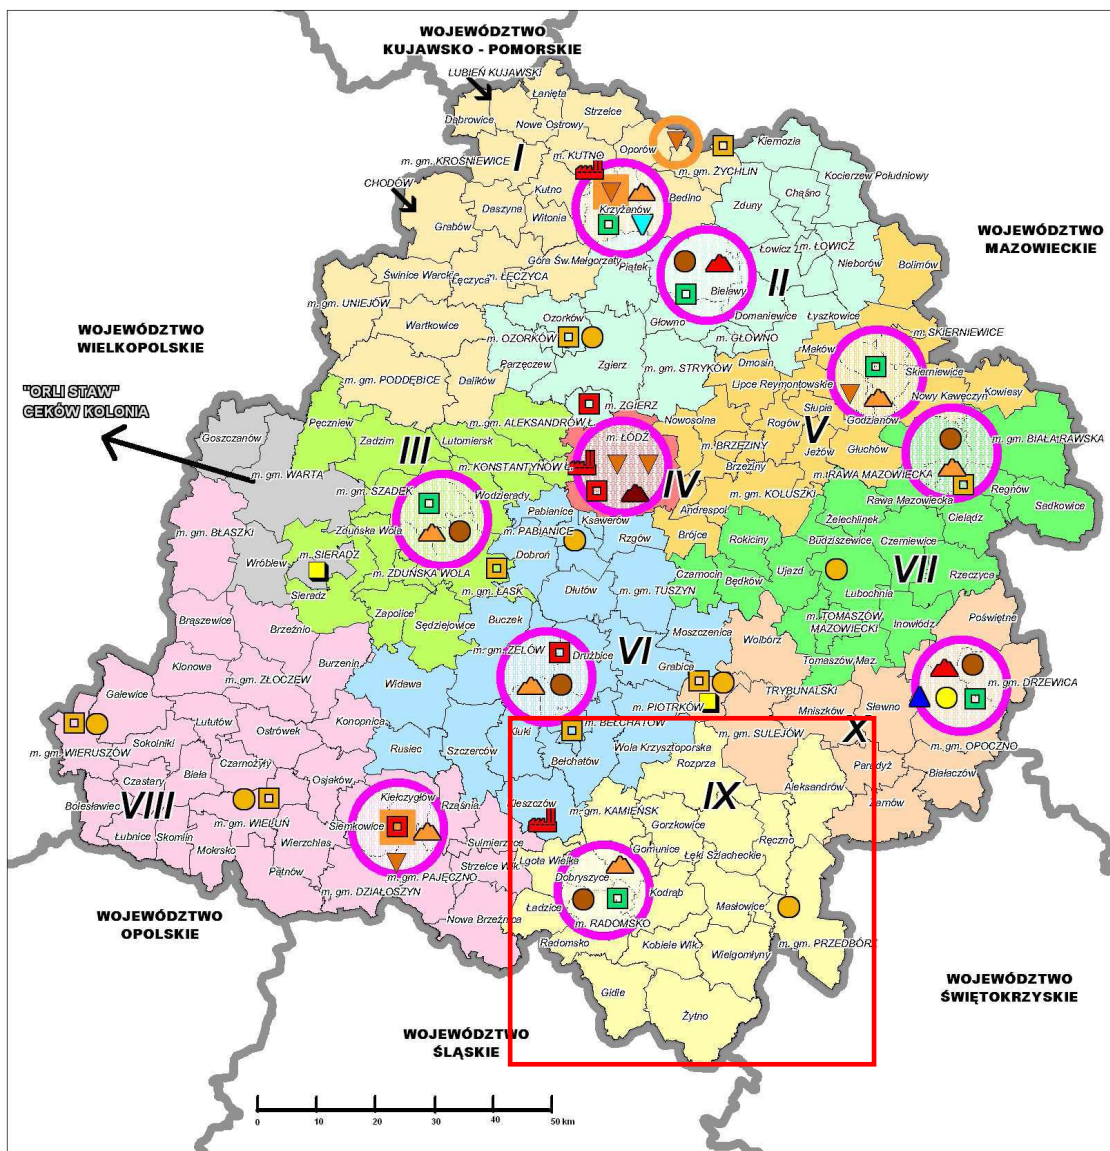

<ul style="list-style-type: none"> GRANICE WOJEWÓDZTWA GRANICE GMIN ISTNIEJĄCE INSTALACJE SKŁADOWISKO BALASTU KOMPOSTOWNIE SORTOWNIE PROJEKTOWANA MODERNEJACJA ISTNIEJĄCYCH INSTALACJI PROJEKTOWANA ROZBUDOWA ISTNIEJĄCYCH INSTALACJI PROJEKTOWANE INSTALACJE POZA ZZO STACJE PRZELADUNKOWE KOMPOSTOWNIE SORTOWNIE 	<p>PROJEKTOWANE REJONY OBSŁUGI</p> <ul style="list-style-type: none"> REJON I REJON II REJON III REJON IV REJON V REJON VI REJON VII REJON VIII REJON IX REJON X ZWIĄZEK GMIN "CZYSTE MIASTO, CZYSTA GMINA" 	<p>PROJEKTOWANE INWESTYCJE W RAMACH PROJEKTOWANYCH ZARZĄDOW ZAGOSPODAROWANIA ODPADÓW KOMUNALNYCH (ZZO)</p> <ul style="list-style-type: none"> PROJEKTOWANE ZAKŁADY ZAGOSPODAROWANIA ODPADÓW KOMUNALNYCH (ZZO) SORTOWNIE KOMPOSTOWNIE PUNKT ZBIÓRKI ODPADÓW WIELKOGABARYTOWYCH I BUDOWLANYCH PUNKT PRZERÓBKI ODPADÓW REMONTOWO - BUDOWLANYCH INSTALACJA DO PRODUKCJI PALIW PROJEKTOWANA SKŁADOWISKA ODPADÓW KOMUNALNYCH PROJEKTOWANA ROZBUDOWA SKŁADOWISK ISTNIEJĄCYCH SPALARNIA ODPADÓW
--	--	--