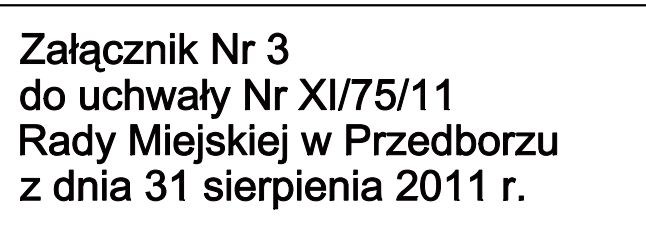


$$\begin{array}{ccc} + & & + \\ | & & | \\ \hline & & \\ | & & | \\ + & & + \end{array}$$


Osnowa : układ "65"
Poziom odniesienia "Kronsztadt"

*Osnowa : układ "65"
Poziom odniesienia "Kronsztadt"*

*woj. : łódzkie
powiat : radomszczański
miasto : Przedbórz
ulica : Osiedle Częstochowska
obręb Nr 1*

Mapa służy do celów projektowych
w granicach opracowania.
aktualna na dzień 11.08.2008 r.

Projektowane urządzenia podziemne
sprawdzono w ZUDP dn. 11.08.2008 r.

Wykonano na podstawie mapy sys.-wys.
sekcje: 143.111.053, 143.111.053.4, 143.111.101.2
143.111.101.4, 143.111.054.1, 143.111.054.3
143.111.102.1, 143.111.102.3 oraz pomiaru
uzupełniającego wykonanego przez

OZNACZENIA :

- | | | |
|--|---|---|
| | GRANICE MIASTA / GMINY | |
| | GRANICE OBSZARU OBJĘTEGO PLANEM | |
| | LINIE ROZGRANICZAJĄCE TEREN O RÓŻNYM SPOSOBIE UŻYTKOWANIA | |
| | POSTULOWANY PODZIAŁ NA DZIAŁKI | |
| | LINIE ZABUDOWY NIEPRZEKRACZALNE | |
| | STREFA TECHNICZNA OD NAWOZWIETRZNYCH LINII ELEKTROENERGETYCZNYCH SN | |
| | MN | TERENY MIESZKALNICTWA JEDNORODZINNEGO |
| | MN/U | TERENY MIESZKALNICTWA JEDNORODZINNEGO I USŁUG |
| | UR/MN | TERENY USŁUG RZEMIOSŁA I MIESZKALNICTWA JEDNORODZINNEGO |
| | KD | TERENY KOMUNIKACJI PUBLICZNEJ |
| | KDL | TERENY KOMUNIKACJI PUBLICZNEJ - DROGI LOKALNE |
| | KDD | TERENY KOMUNIKACJI PUBLICZNEJ - DROGI DOJAZDOWE |
| | EE | TERENY URZĄDZEŃ ELEKTROENERGETYCZNYCH |
| | EG | TERENY URZĄDZEŃ GAZOWNICTWA |

TEMAT	MIEJSOWY PLAN ZAGOSPODAROWANIA PRZESTRZENNEGO MIASTA PRZEBÓRKA W SEKCJONIE UL. SŁONECZNEJ
PRZEDMIOT RYSUNKU	INFRASTRUKTURA TECHNICZNA
ZESPÓŁ AUTORSKI	mgr inż. arch. Zenon Kałuża - uprzedzenia urbanistyczne nr 282/88 członek Okręgowej Izby Urbanistów z siedzibą w Warszawie - WA-078 mgr inż. Edyta Patrzyk - gospodarka wodno-ściekowa drż. Kazimierz Augustyniak - elektroenergetyka tech. Marek Rutkowski - komunikacja mgr Dominika Woźnik - gospodarka przestrzenna (asystent projektanta)
DATA - SIERPIEŃ 2010 r.	SKALA 1:1000

-  **istn. wodociąg**
-  **proj. wodociąg**
-  **istn. kanalizacja sanitarna**
-  **proj. kanalizacja sanitarna**
-  **proj. kanalizacja sanitarna-wg odrębnego opracowania**
-  **istn. kanalizacja deszczowa**
-  **proj. kanalizacja deszczowa**
- **istn. linie napowietrzne 15kV**
- **proj. linie kablowe 15kV**