


PRZEKROJ NORMALNY skala 1 : 50  
 hm. 0+00,00 - hm. 0+88,45

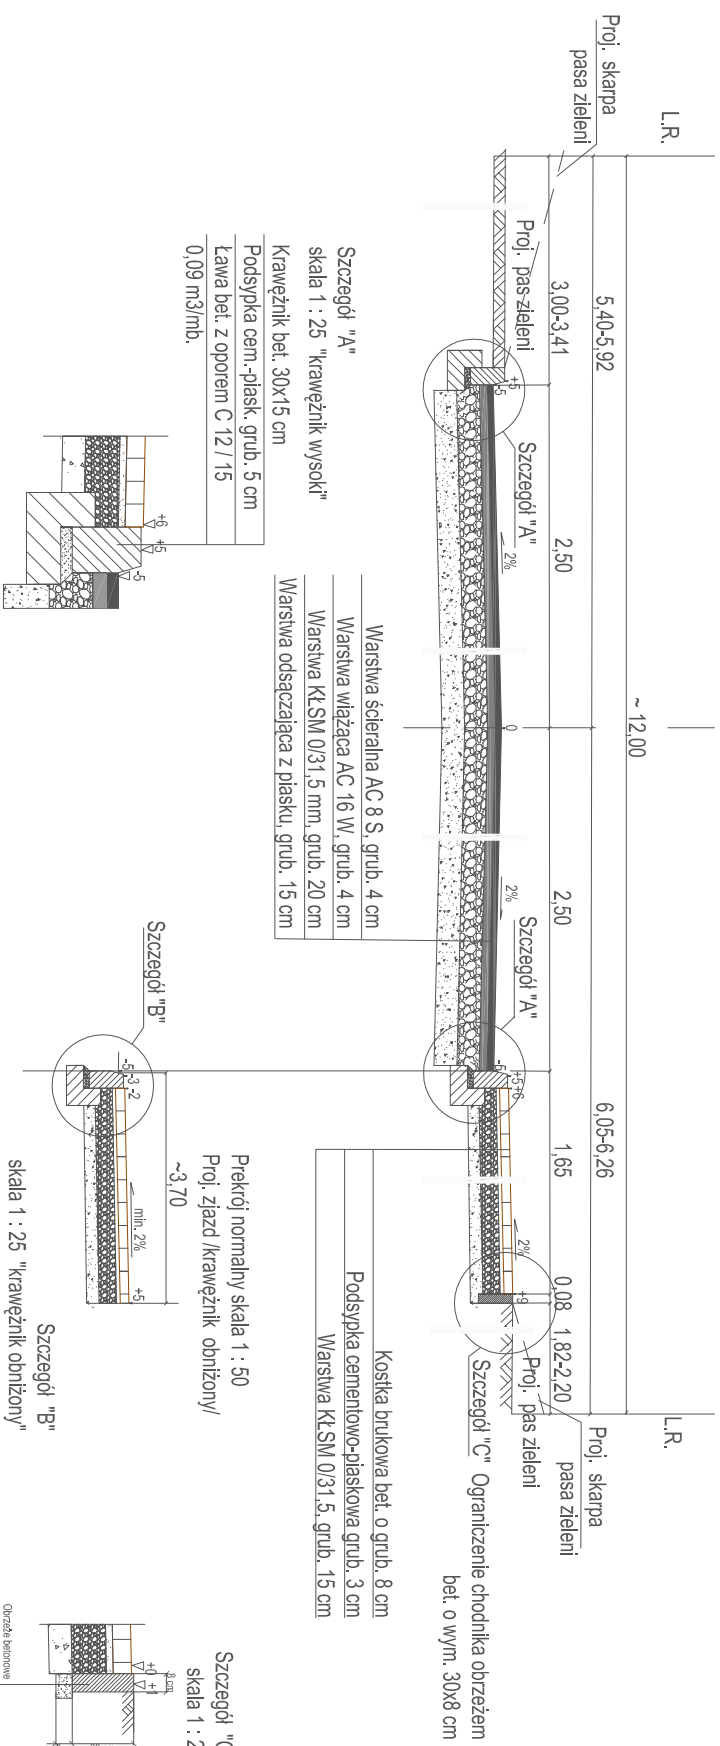

Konstrukcja nawierzchni KR1  
 /wótrny modul odkształcenia E=100 MPa, wskaźnik zagęszczenia Is=0,95/

Zamawiający: GMINA PRZEDBÓRZ	
Adres: 97-570 PRZEDBÓRZ, ul. Kosztowa 29	
Autor projektu: PRACOWNIA PROJEKTÓW BUDOWNICTWA LĄDOWEGO	
Adres: 97-500 Przeworsk, Rybaków, ul. Włosa 59, tel. 41 648 02 16	
Nazwa projektu: PROJEKT PRZEBUDOWY UL. MKONOPNICKEJ W PRZEDBÓRZU	
Nazwa obiektu: DROGOWA	
Rodzaj projektu: PRZEDBÓRZ	
Specjalność: Pracownia normalna - konstrukcyjna	
Nr arch.:	3
Data:	Lистопад 2019
Skala:	1 : 50