


# RZUT ( wymiary w cm )

**A**

obrzeże bet. 8x30x100 cm  
(nie dotyczy w przypadku  
kontynuacji zjazdu na posesji)

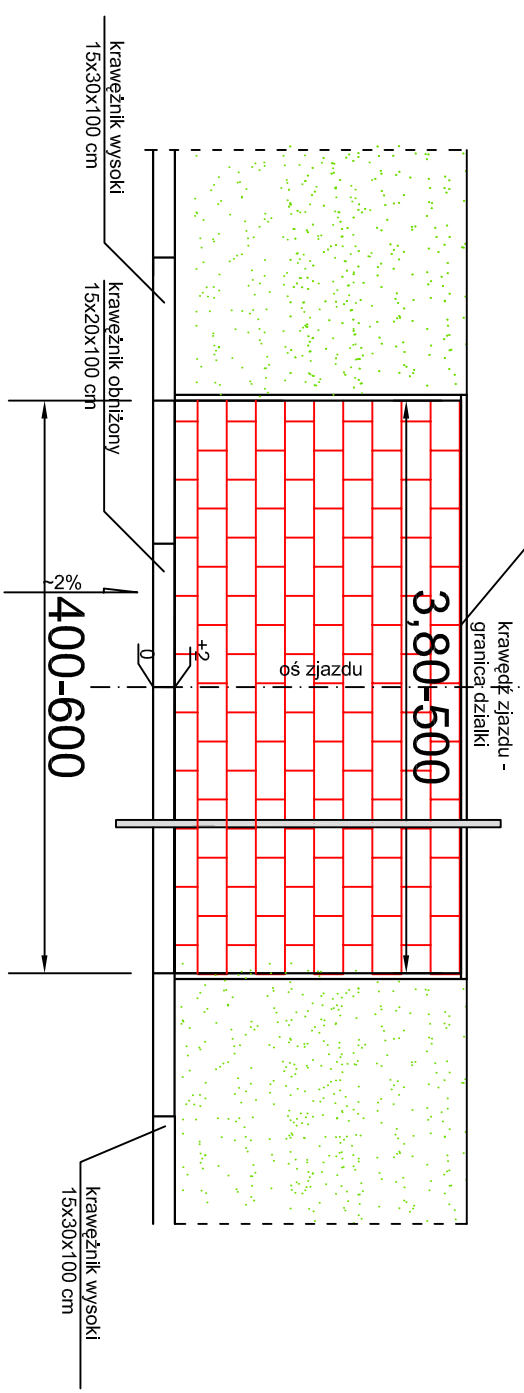

## SZCZEGÓŁ KONSTRUKCJI ZJAZDU INDYWIDUALNEGO PRZEZ ZIELEŃ skala 1 : 50

Zamawiający	GMINA PRZEDBÓRZ 97-570 PRZEDBÓRZ, ul. Mostowa 29		
Jedn. proj.	PRACOWNIA PROJEKTÓW BUDOWNICTWA LĄDOWEGO 97-300 Piotrków Trybunalski, ul. Miłoms 5b tel./fax (0+4) 649 02 16		
Nazwa oprac.	Szczegół zjazdu ul. M. Konopnickiej		
Brutto	DROGOWA	Adres	Przedbórz
Autor	Projekt	Nazwa rys.	Szczegół zjazdu
Nr arch.	Data: Listopad 2019	Skala: 1 : 50	Rys. nr 4