



RZUT (wymiary w cm)

A

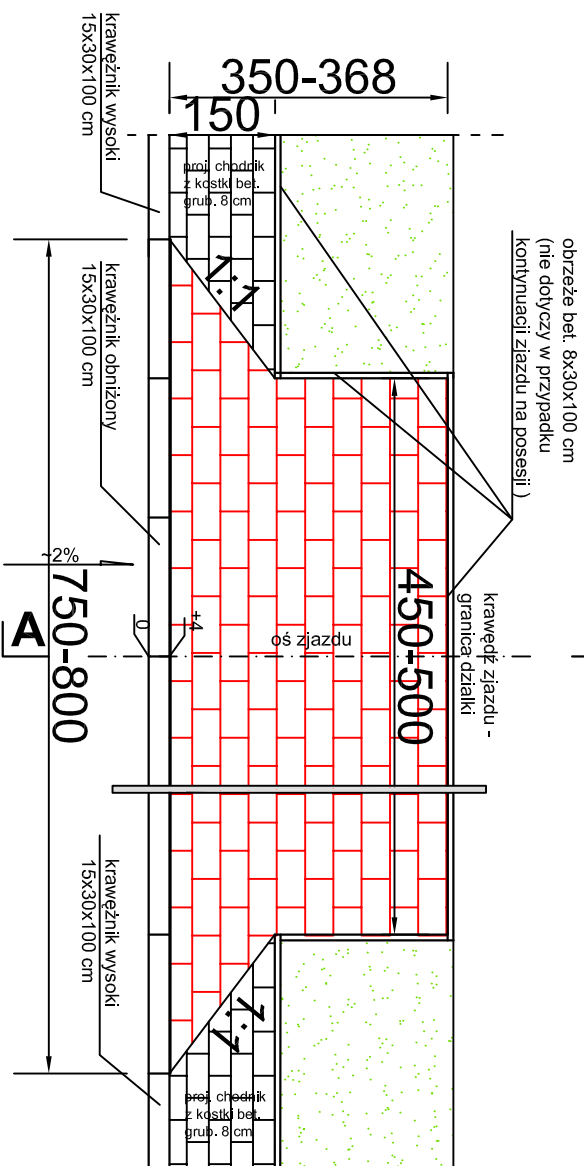

osź drogi głównej

PRZEKRÓJ A-A (wymiary w cm)

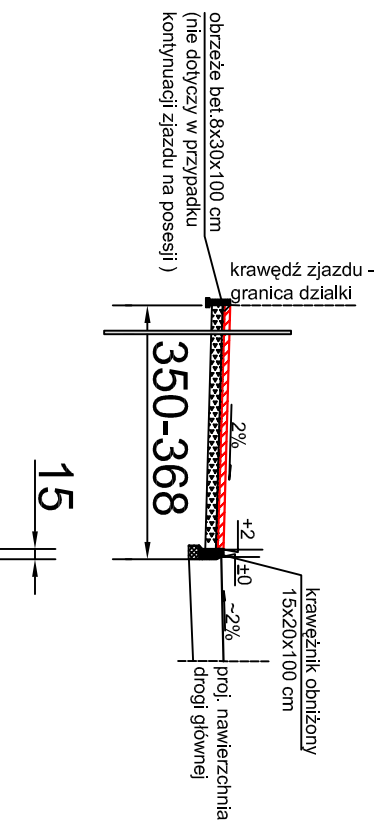

**SZCZEGÓŁ KONSTRUKCJI
ZJAZDU INDYWIDUALNEGO
PRZEZ CHODNIK
skala 1 : 50**

Zamawiający:	GMINA PRZEDBÓRZ 97-570 PRZEDBÓRZ, ul. Matejki 29		
Adm. proj.:	PRACOWNIA PROJEKTÓW BUDOWNICTWA LĄDOWEGO 97-500 Piotrków Trybunalski, ul. Wiliana 5b tel./fax (044) 649 02 16		
Nazwa oprac.:	Szczegół zjazdów ul. M. Konopnickiej		
Brand:	DRÓGOWA	Adres:	Piotrków Tryb.
Autor:	Państw.	Nazwa Typ:	Szczegół zjazdu
Nr arch.:	Data: Listopad 2019	Skala:	1 : 50
			Rys. nr. 5