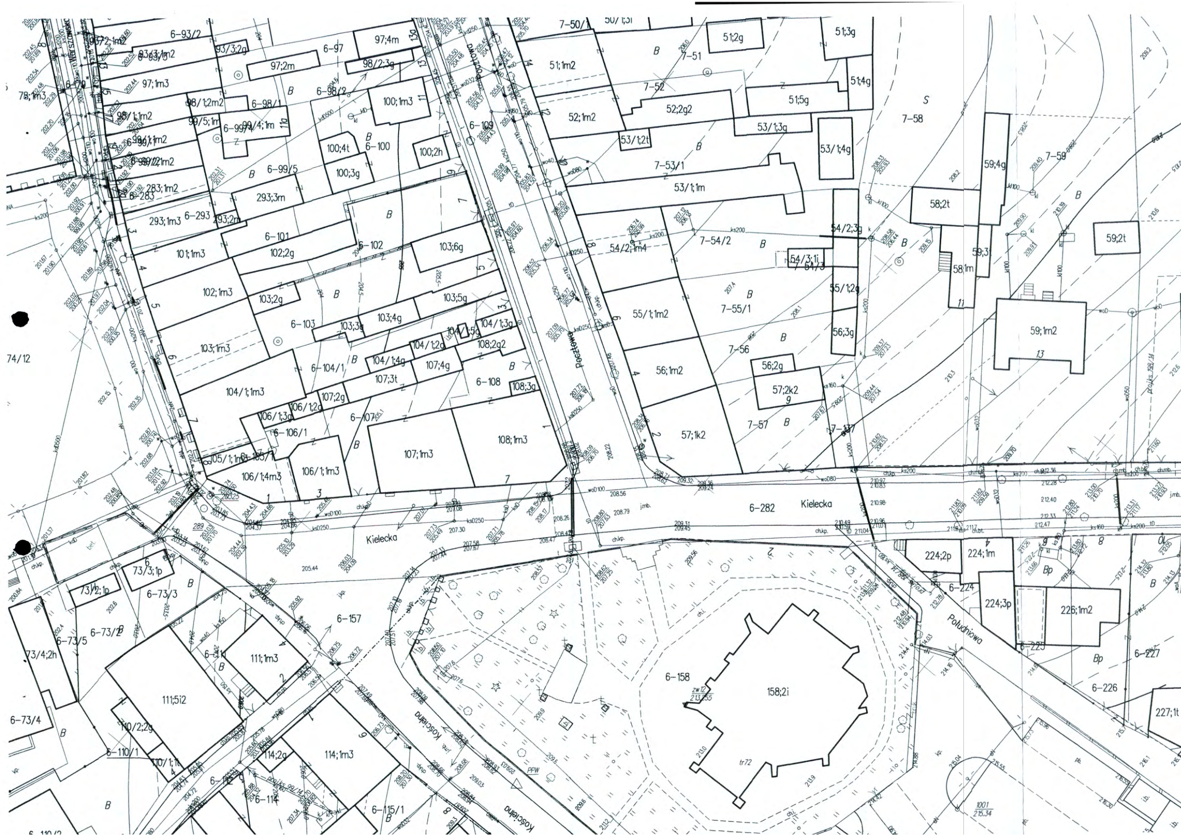
Kielecka
6-282
Pocztowa
Kościelna
Południowa
6-93/2
7-50/1
51;2g
51;3g
51;1m2
7-51
7-52
52;1m2
52;2g2
51;5g
51;4g
53/1;3g
53/1;4g
53/1;2t
7-53/1
53/1;1m
7-58
7-59
59;4g
58;2t
59;2t
59;3t
58;1m
59;1m2
54/2;3g
54/2;1m4
7-54/2
54/3;1j
55/1;1m2
7-55/1
55/1;2g
56;3g
56;1m2
7-56
56;2g
57;2k2
7-57
57;1k2
7-137
97;4m
97;2m
6-97
98/2;3g
97;1m3
6-98/1
6-98/2
98/1;2m2
98/1;1m2
99/5;1m
6-99/4
99/4;1m
100;1m3
100;4t
6-100
100;2h
100;3g
6-109
6-99/5
293;3m
293;1m3
6-293
293;2m
283;1m2
6-283
6-101
101;1m3
102;2g
6-102
103;6g
102;1m3
103;2g
6-103
103;5g
103;3g
103;4g
104/1;3g
104/1;5g
103;1m3
104/1;2d
108;2g2
6-104/1
104/1;4g
107;4g
107;3t
6-108
108;3g
104/1;1m3
107;2g
106/1;2g
106/1;3g
6-106/1
6-107
107;1m3
108;1m3
105/1;1m3
6-105/1
106/1;4m3
106/1;1m3
74/12
78;1m3
6-79
73/3;1p
6-73/3
73/2;1p
6-73/2
6-73/5
73/4;2h
6-73/4
6-157
6-111
111;1m3
111;5i2
110/2;2g
6-110/1
110/1;1t
114;2g
114;1m3
6-114
6-115/1
6-110/2
6-158
158;2i
zw.12
213.255
tr72
224;2p
224;1m
6-224
224;3p
226;1m2
6-225
6-227
6-226
227;1t
1001
215.34
j.mb.
ks200
ks0250
woD100
ch.kp.
289

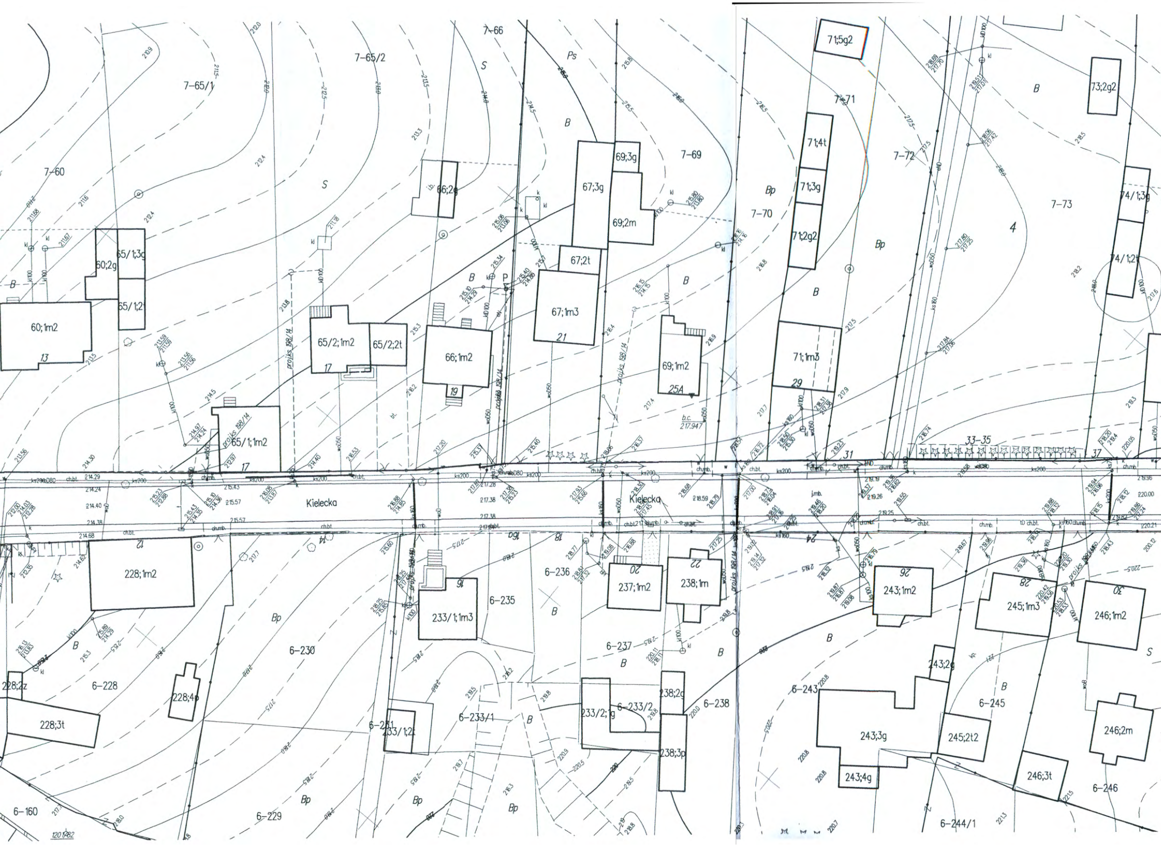
7-65/1
7-65/2
7-66
7-60
7-69
7-70
7-71
7-72
7-73
Kielecka
Kielecka
60;1m2
60;2g
65/1;3g
65/1;2t
65/1;1m2
65/2;1m2
65/2;2t
66;1m2
66;2g
67;3g
67;2t
67;1m3
69;3g
69;2m
69;1m2
71;5g2
71;4t
71;3g
71;2g2
71;1m3
73;2g2
74/1;3g
74/1;2t
228;1m2
228;2z
228;3t
228;4b
233/1;1m3
233/1;2t
233/2;1g
237;1m2
238;1m
238;2g
238;3p
243;1m2
243;2g
243;3g
243;4g
245;1m3
245;2t2
246;1m2
246;2m
246;3t
6-160
6-228
6-229
6-230
6-231
6-233/1
6-233/2
6-235
6-236
6-237
6-238
6-243
6-244/1
6-245
6-246
13
17
17
19
21
25A
29
31
33-35
37
12
14
16
16a
18
20
22
24
26
28
30
projks 198/14
b.c.
217.947
ch.bt.
ch.mb.
j.mb.
ks200
ks160
wo50
kl100
kl
k
w
P
B
Bp
S
Ps
4
120.1282

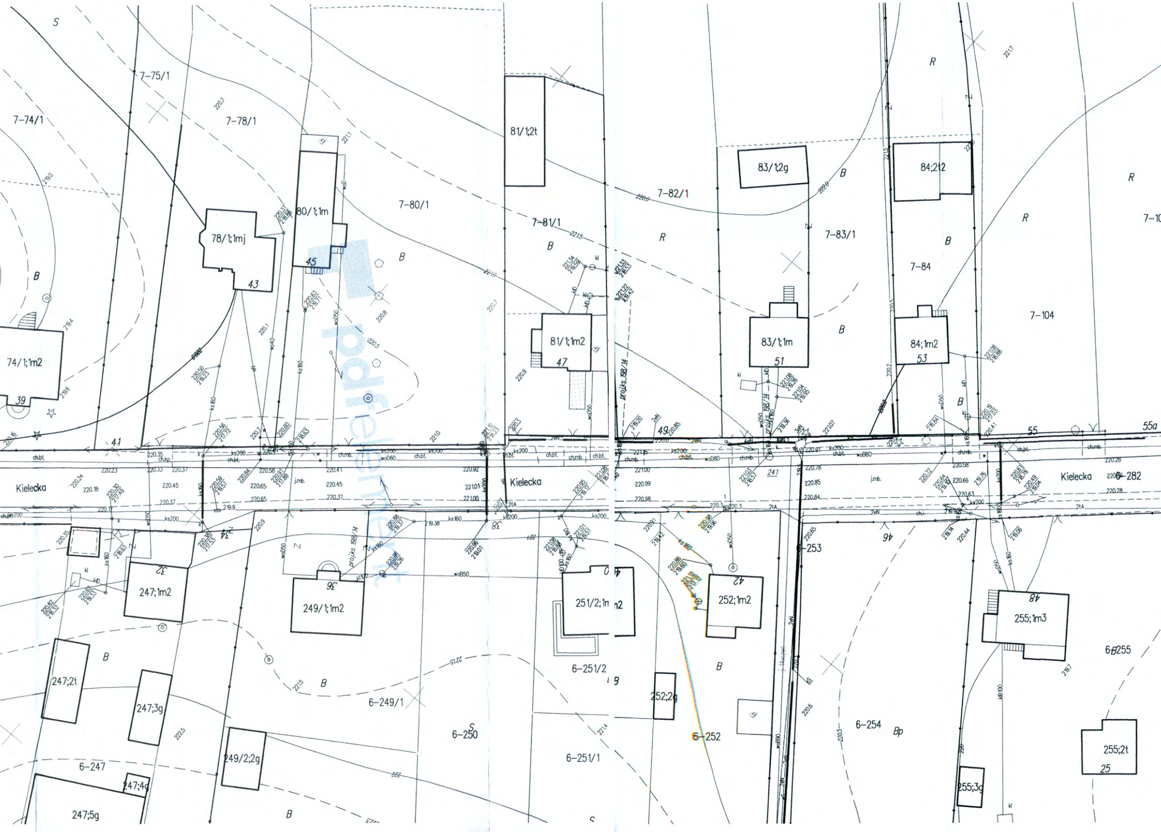
7-74/1
7-75/1
7-78/1
7-80/1
7-81/1
7-82/1
7-83/1
7-84
7-104
7-10
74/1;1m2
39
41
78/1;1mj
43
80/1;1m
45
81/1;2t
81/1;1m2
47
83/1;2g
83/1;1m
51
84;2t2
84;1m2
53
49
55
55a
Kielecka
Kielecka
Kielecka
6-282
projks 198/14
projks 198/14
247;1m2
247;2t
247;3g
247;4g
247;5g
6-247
249/1;1m2
249/2;2g
6-249/1
6-250
251/2;1m
6-251/2
6-251/1
252;1m2
252;2g
6-252
6-253
6-254
Bp
255;1m3
255;2t
255;3g
6-255
25
B
R
S
Z
ch.bt.
ch.mb.
j.mb.
ks200
ks160
wo050
wo080
kl
i.b.
pdfelement

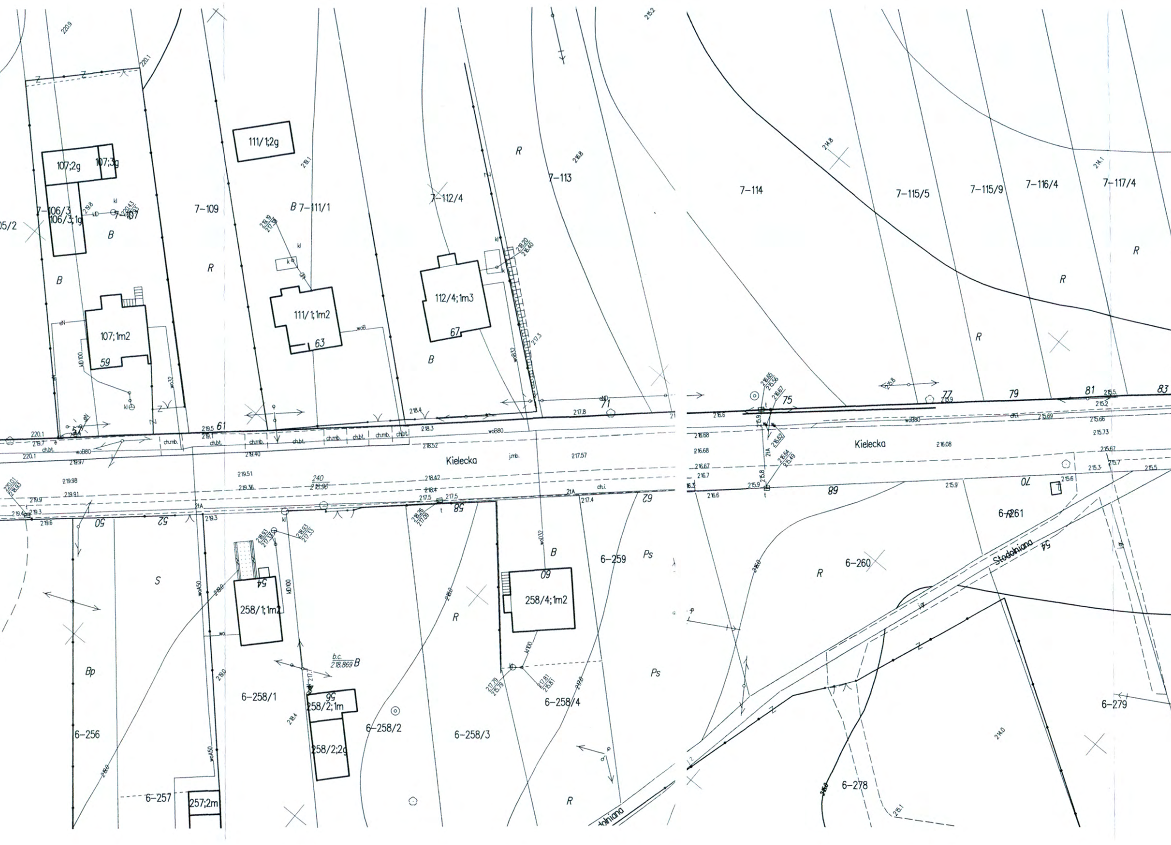

Kielecka
Kielecka
Stodolniana
7-106/3
106/3;1g
107;2g
107;3g
107;1m2
7-107
7-109
7-111/1
111/1;2g
111/1;1m2
7-112/4
112/4;1m3
7-113
7-114
7-115/5
7-115/9
7-116/4
7-117/4
6-256
6-257
257;2m
6-258/1
258/1;1m2
6-258/2
258/2;1m
258/2;2g
6-258/3
6-258/4
258/4;1m2
6-259
6-260
6-261
6-278
6-279
B
R
S
Bp
Ps
59
61
63
67
71
75
77
79
81
83
89
b.c.
218.869
240
218.96
woB80
woA50
wo32
kD100
ch.bt.
ch.mb.
j.mb.
ch.i.

woj. łódzkie
pow. radomszczański
m. Przedbórz

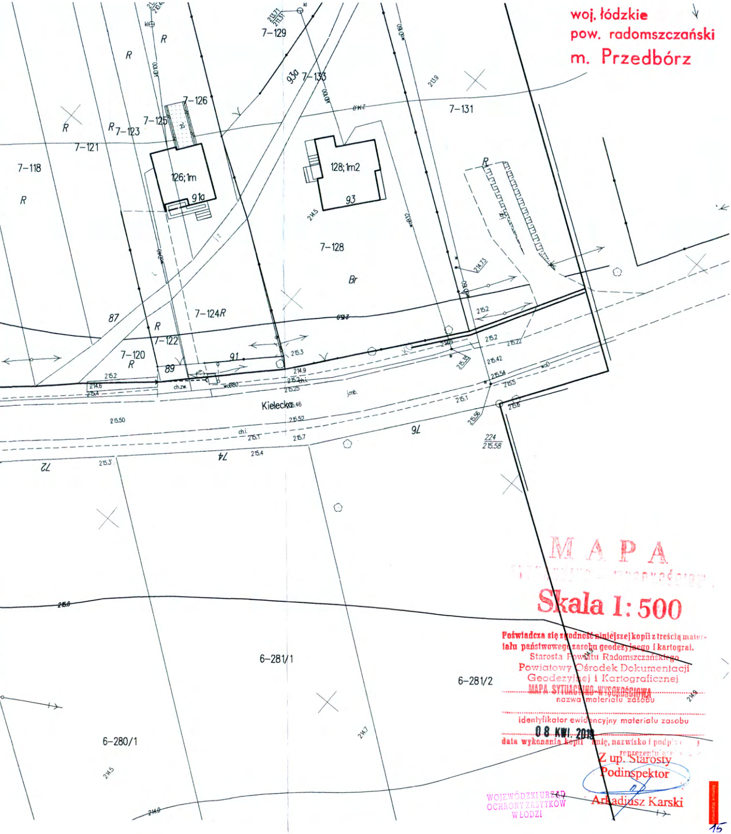
7–129
93a
7–133
7–126
7–125
R 7–123
7–121
7–118
R
126; 1m
91a
128; 1m2
93
7–128
Br
7–131
7–124R
87
7–122
7–120
R
91
89
ch.zw.
Kielecka
j.mb.
ch.i.
76
74
72
224
215.58
215.50
215.3
215.4
215.7
215.1
215.2
214.9
6–281/1
6–281/2
6–280/1
214.5
214.7
215.0
214.0

MAPA
SYTUACYJNO – WYSOKOŚCIOWA
Skala 1:500

Poświadcza się zgodność niniejszej kopii z treścią materiału państwowego zasobu geodezyjnego i kartograf.
Starosta Powiatu Radomszczańskiego
Powiatowy Ośrodek Dokumentacji
Geodezyjnej i Kartograficznej
MAPA SYTUACYJNO-WYSOKOŚCIOWA
nazwa materiału zasobu

identyfikator ewidencyjny materiału zasobu
0 8 KWI. 2019
data wykonania kopii imię, nazwisko i podpis osoby reprezentującej

Z up. Starosty
Podinspektor
Arkadiusz Karski

WOJEWÓDZKI URZĄD
OCHRONY ZABYTKÓW
W ŁODZI