


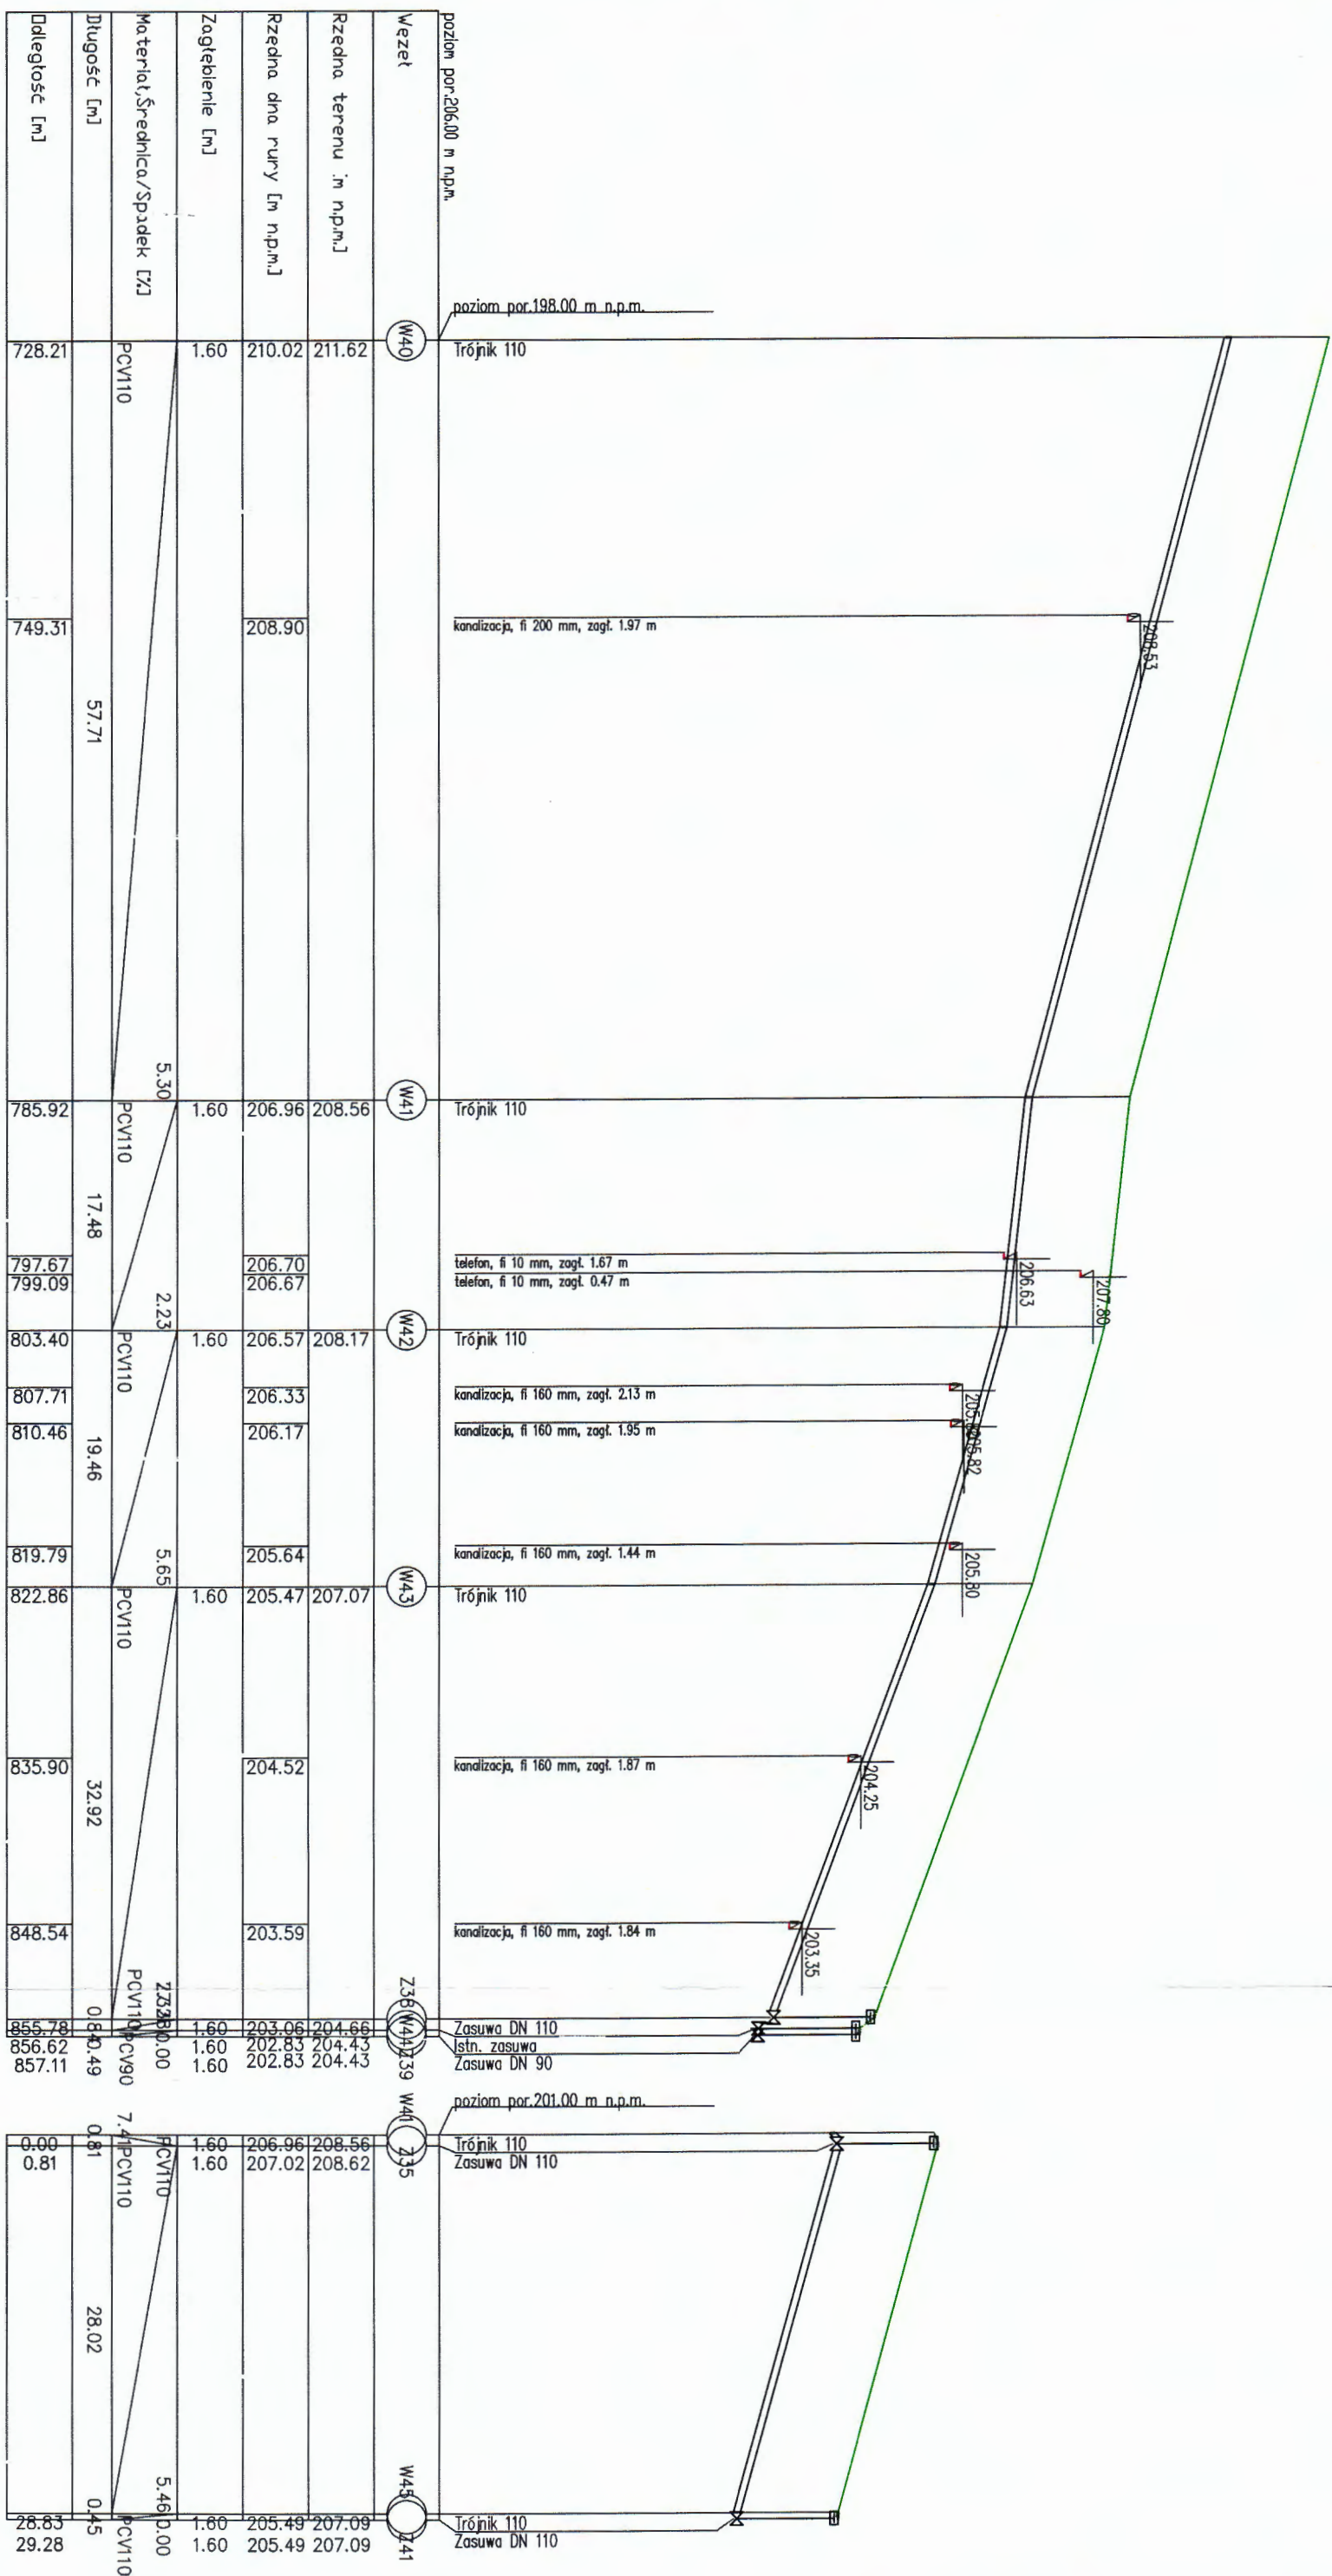

JEDNOSTKA PROJEKTOWA:	Usługi Projektowe w Budownictwie, Paweł Ziembka
INWESTOR:	Gmina Przedbórz 97-570 Przedbórz ul. Mostowa 29
ZADANIE:	PRZEBUDOWA SIECI WODOCIĄGOWEJ W UL. KIELECKIEJ OCHRONY ZABITKOW
TYTUŁ RYSUNKU:	Profil
PROJEKTOWA:	NR. 1/2019
DATA OPRACOWANIA:	1.100
DATA OPRACOWANIA:	1.100
DATA OPRACOWANIA:	1.100