


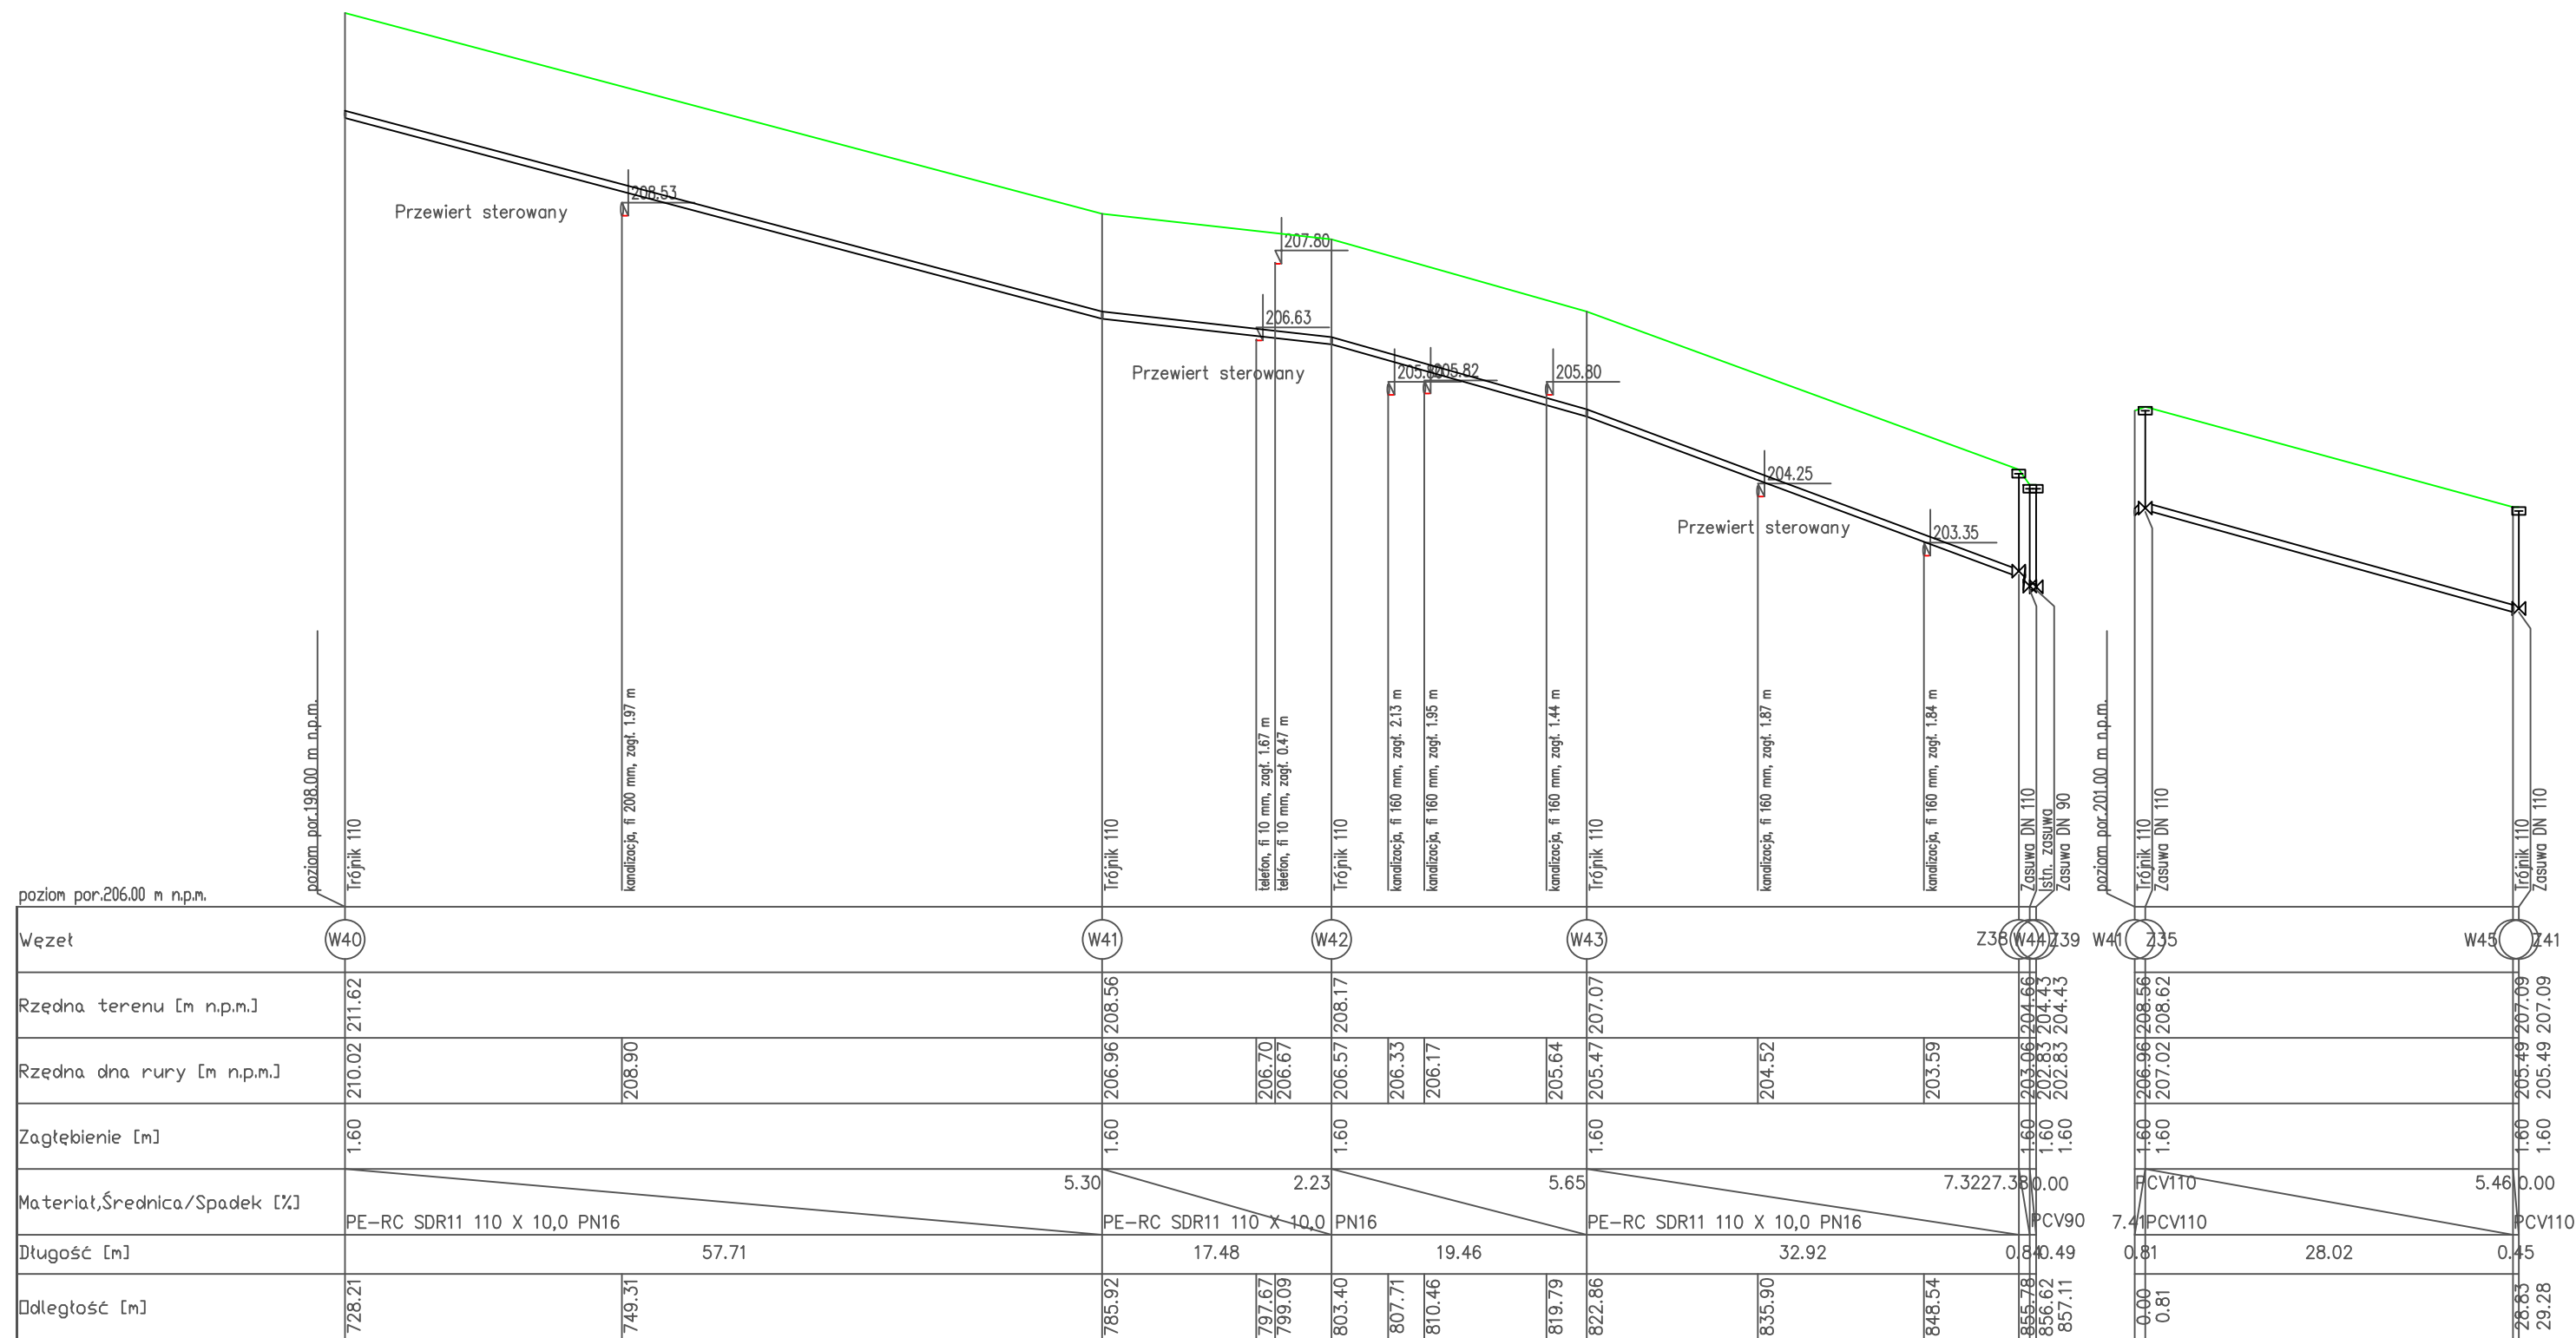

JEDNOSTKA PROJEKTOWA:			
Usługi Projektowe w Budownictwie, Paweł Ziemia 97-360 Kamieńsk, ul. Sportowa 4			
INWESTOR:			
Gmina Przedbórz 97-570 Przedbórz ul. Mostowa 29			
ZADANIE:			
PRZEBUDOWA SIECI WODOCIĄGOWEJ W UL. KIELECKIEJ ETAP II			
TYTUŁ RYSUNKU:			STADIUM/BRANŻA PB/SAN
			NR RYSUNKU 1
PROJEKTOWAŁ:			SKALA 1:500 1:100
			DATA OPRACOWANIA: Maj 2019
NR UPRAWNIEN		PODPIS	