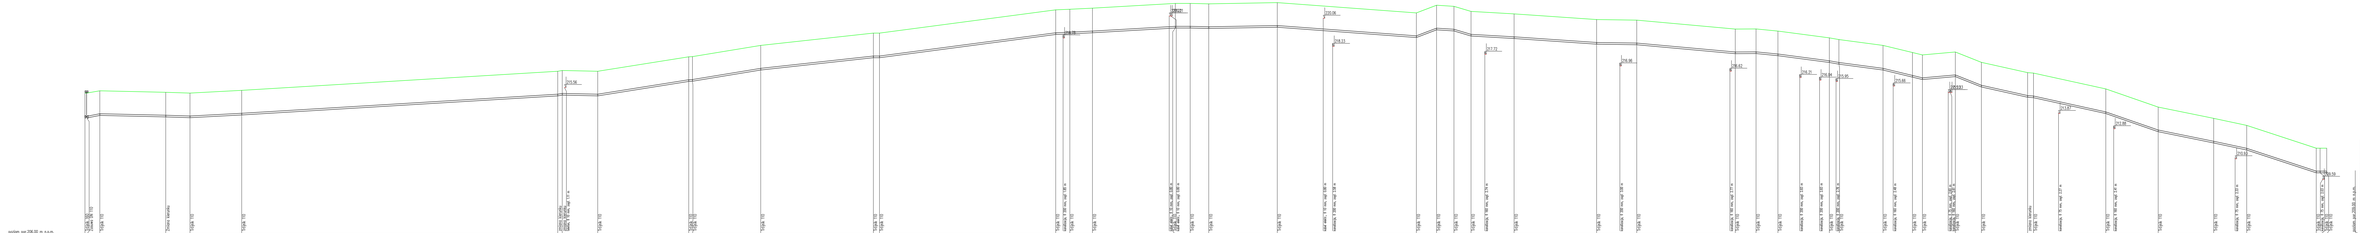

Usługi Projektowe w Budownictwie, Paweł Zembla 87-360 Kowalewo, ul. Sportowa 4
Gmina Przedbórz 97-570 Przedbórz ul. Wolności 29
PRZEBUDOWA SIEC WODOCIĄGOWEJ W UL. WIELKIEJ ETAP I
Profil
Obręb/Nr działki Nr ewidencyjny
PROJEKTANT: / nr uprawnień / PODPIS / SKALA 1:100 / DATA 2020-12-10 / NR ZAMÓWIENIA 2020_PROJEKTY