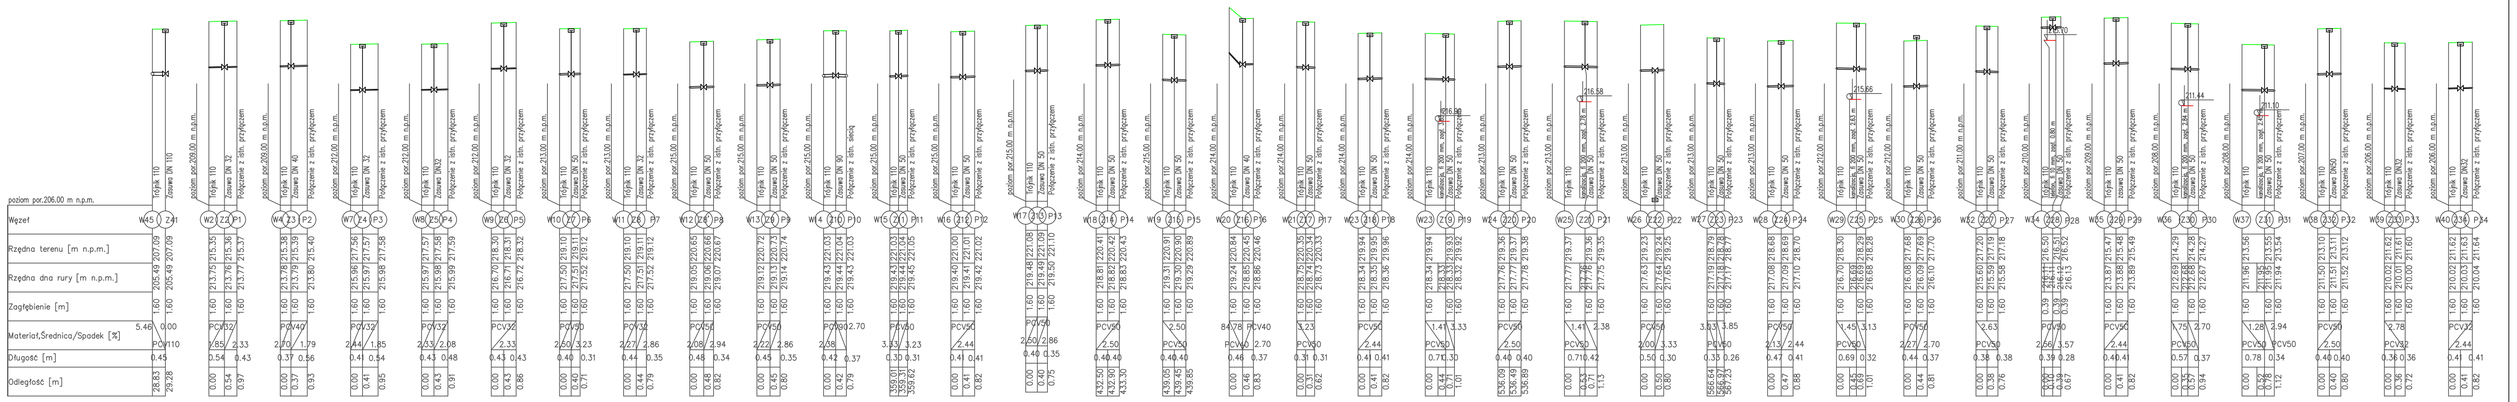
poziom por.206.00 m n.p.m.
Węzeł
Rzędna terenu [m n.p.m.]
Rzędna dna rury [m n.p.m.]
Zagłębienie [m]
Materiał,Srednica/Spadek [%]
Długość [m]
Odległość [m]
W45 Z41
W2 Z2 P1
W4 Z3 P2
W7 Z4 P3
W8 Z5 P4
W9 Z6 P5
W10 Z7 P6
W11 Z8 P7
W12 Z9 P8
W13 Z10 P9
W14 Z11 P10
W15 Z12 P11
W16 Z13 P12
W17 Z13 P13
W18 Z14 P14
W19 Z15 P15
W20 Z16 P16
W21 Z17 P17
W23 Z18 P18
W23 Z19 P19
W24 Z20 P20
W25 Z21 P21
W26 Z22 P22
W27 Z23 P23
W28 Z24 P24
W29 Z25 P25
W30 Z26 P26
W32 Z27 P27
W34 Z28 P28
W35 Z29 P29
W36 Z30 P30
W37 Z31 P31
W38 Z32 P32
W39 Z33 P33
W40 Z34 P34
Trójnik 110
Zasuwa DN 110
Zasuwa DN 32
Zasuwa DN 40
Zasuwa DN 50
Zasuwa DN 90
Połączenie z istn. przyłączem
Zasuwa DN32
Zasuwa DN50
Zasuwa DN32
Zasuwa DN 50 z obsadą
Zasuwa DN 50 z obsadą
Zasuwa DN 50 z obsadą