


SZCZEGÓŁ KONSTRUKCYJNY NAWIERZCHNI CHODNIKA

skala 1:10

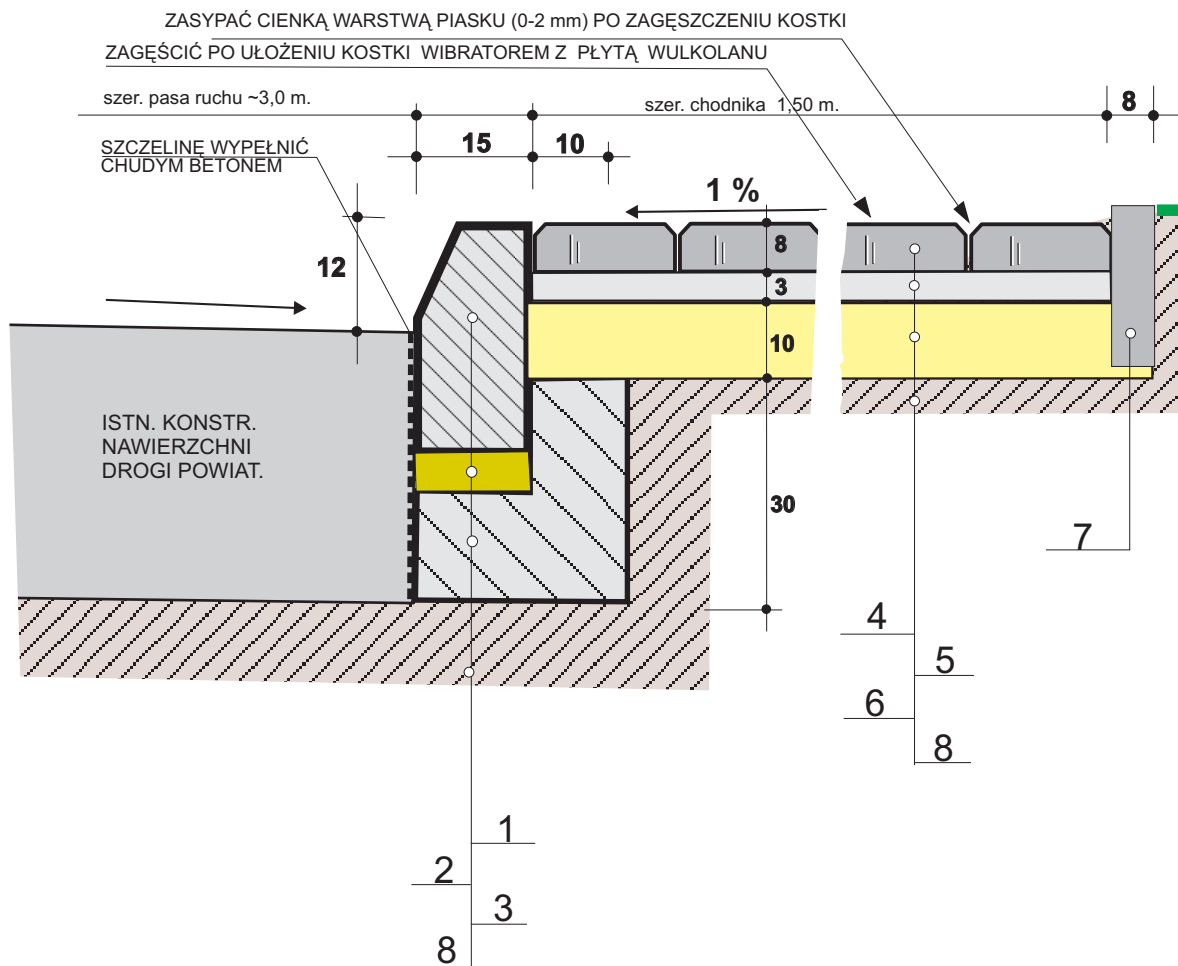

Oznaczenia:

1. Krawężnik bet. uliczny o wym. 15 cm x 30 cm.
2. Podsypka cem. piask. 1 : 4 grub. 5 cm
3. Ława bet. z oporem o wym. 25 cm x 30 cm z bet. kl. B-15
4. Chodnik z kostki bet. barwionej typu "HOLLAND" grub. 8 cm
5. Podsypka cem. - piaskowa 1 : 4 grub. 3 cm
6. Warstwa odcinająca z piasku grub. ca. 10 cm
7. Obrzeże bet. o wymiarach 6 cm x 20 cm
8. Grunt rodzimy

Uwaga : wymiary podano w cm

 PRACOWNIA PROJEKTOWA I BUDOWLANA ŁUKASZEWSKI ul. Wolności 10 64-600 Łódź	Temat : Przekrój konstrukcyjny		Adres : Droga powiatowa nr 3911E	
	Projektant Marek Rutkowski		Inwestor : Gmina Przedbórz	
Nr ew. ŁOIB	ŁOD/BD/4951/03			
Nr upr.	UAN IV-10220/74/81		Skala : 1:10	
Etap : pb-w	Branża : drogowa		Data : grudzień 2013 r.	Nr rys. : 8