


SZCZEGÓŁ KONSTRUKCYJNY NAWIERZCHNI ZJAZDU

skala 1:10

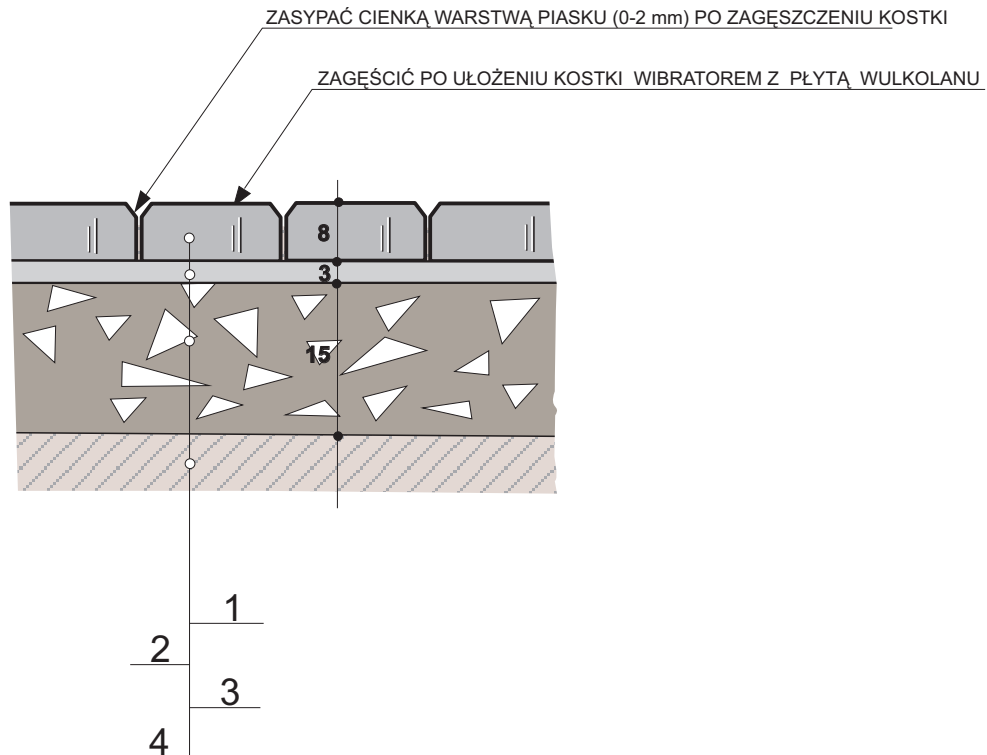

Oznaczenia:

1. Nawierzchnia z kostki bet. barwionej typu "HOLLAND" grub. 8 cm
2. Podsypka cementowo-piaskowa 1:4 grub. 3 cm
3. Podbudowa z kruszywa łamanego stabilizowanego mechanicznie grub. 15 cm
4. Grunt rodzimy

Uwaga : wymiary podano w cm

	Temat : Przekroje konstrukcyjne		Adres : Droga powiat. nr 3911E	
	Projektant	Marek Rutkowski		Inwestor :
	Nr ew. ŁOIB	ŁOD/BD/4951/03		Gmina Przedbórz
	Nr upr.	UAN IV-10220/74/81		Skala : 1 : 10
	Etap : pb-w	Branża : drogowa		Data : grudzień 2013 Nr rys. : 9