



PRZEDMIAR

Lp.	Podstawa	Opis i wyliczenia	j.m.	Poszcz.	Razem
1	45100000-8	ROBOTY PRZYGOTOWAWCZE			
1	KNR 2-01	Roboty pomiarowe przy liniowych robotach ziemnych - trasa drogi w terenie równinnym	km		
d.1	0119-03	4.125	km	4.125	
				RAZEM	4.125
2	KNR 2-01	Mechaniczne karczowanie gęstych krzaków i podszycia /utylizacja urobku, karczowanie pnii/	ha		
d.1	0108-04	1.1	ha	1.100	
				RAZEM	1.100
3	KNR 2-01	Oczyszczenie terenu z pozostałości po wykarczowaniu (drobne gałęzie, korzenie, kora i wrzos) z wywiezieniem	m ²		
d.1	0111-02	11000	m ²	11000.000	
				RAZEM	11000.000
4	KNR 2-31	Mechaniczne rozebranie nawierzchni z mieszanek mineralno-bitumicznych o grubości 3 cm/połączenie nawierzchni z drogami powiatowymi,zjazdy, garby na trasie zasadniczej/	m ²		
d.1	0803-03	316	m ²	316.000	
				RAZEM	316.000
5	KNR 2-31	Mechaniczne rozebranie nawierzchni z mieszanek mineralno-bitumicznych - za każdy dalszy 1 cm grubości /połączenie nawierzchni z drogami powiatowymi,zjazdy,garby na trasie zasadniczej/	m ²		
d.1	0803-04	Krotność = 5 316	m ²	316.000	
				RAZEM	316.000
6	KNR 2-31	Mechaniczne ścinanie poboczy z odwozem i utylizacją urobku	m ²		
d.1	1402-05	kalk. własna 6187.50	m ²	6187.500	
				RAZEM	6187.500
2	45233000-9	NAWIERZCHNIA			
7	KNR 2-31	Mechaniczne czyszczenie nawierzchni drogowej ulepszonej (bitum) wraz ze skropieniem /trasa zasadnicza, zjazdy,poszerzenia na łukach,skrzyżowania z drogami powiatowymi/	m ²		
d.2	1004-06, KNR 2-31 1004-07	21709	m ²	21709.000	
				RAZEM	21709.000
8	KNR 2-31	Wyrównanie istniejącej podbudowy mieszanką mineralno-asfaltową z wbudowaniem mechanicznym w ilości 100 kg m ² /trasa zasadnicza, zjazdy,poszerzenia na łukach,skrzyżowania z drogami powiatowymi/Mieszanka mineralno- bitumiczna KR 1-2.	t		
d.2	0108-02	2170.9	t	2170.900	
				RAZEM	2170.900
9	KNR 2-31	Mechaniczne czyszczenie nawierzchni drogowej ulepszonej (bitum) wraz ze skropieniem /trasa zasadnicza, zjazdy,poszerzenia na łukach,skrzyżowania z drogami powiatowymi/	m ²		
d.2	1004-06, KNR 2-31 1004-07	21214	m ²	21214.000	
				RAZEM	21214.000
10	KNR 2-31	Nawierzchnia z mieszanek mineralno-bitumicznych grysowych - warstwa ścieralna asfaltowa - grubość po zagęszczeniu 3 cm /trasa zasadnicza, zjazdy,poszerzenia na łukach,skrzyżowania z drogami powiatowymi/Mieszanka mineralno- bitumiczna KR 1-2.	m ²		
d.2	0310-05	21214	m ²	21214.000	
				RAZEM	21214.000
11	KNR 2-31	Nawierzchnia z mieszanek mineralno-bitumicznych grysowych - warstwa ścieralna asfaltowa - za każdy dalszy 1 cm grubości po zagęszczeniu /trasa zasadnicza, zjazdy,poszerzenia na łukach,skrzyżowania z drogami powiatowymi/Mieszanka mineralno- bitumiczna KR 1-2.	m ²		
d.2	0310-06	21214	m ²	21214.000	
				RAZEM	21214.000
3	45233000-9	ROBOTY WYKOŃCZENIOWE			
12	KNR 2-31	Podbudowa z kruszywa łamanego 0-31,5 - warstwa górna o grubości po zagęszczeniu 8 cm-pobocza	m ²		
d.3	0114-07	6187,5	m ²	6187.500	
				RAZEM	6187.500
13	KNR 2-31	Oczyszczenie rowów z namułu o grubości 30 cm z wyprofilowaniem skarp i dna rowu	m		
d.3	1403-06	8140	m	8140.000	
				RAZEM	8140.000

Przekrój konstrukcyjny na łuku

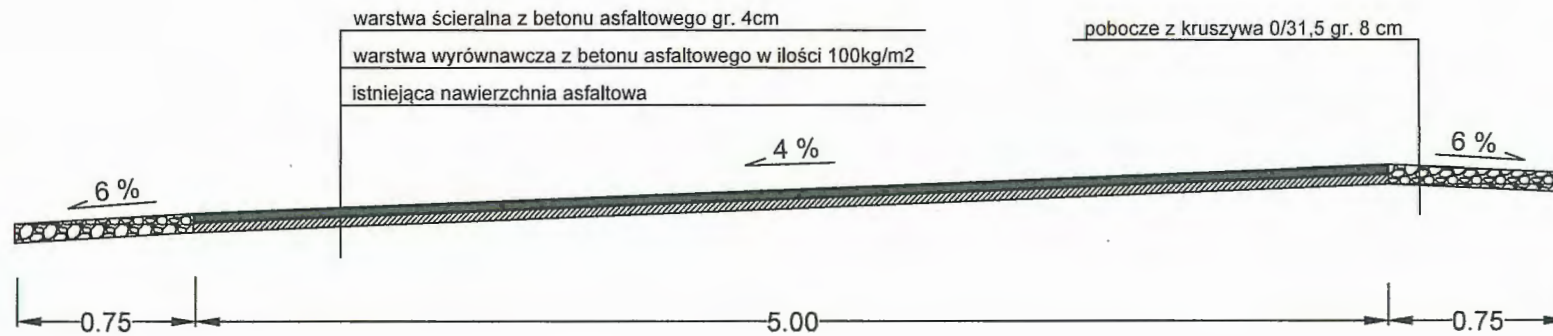

Przekrój konstrukcyjny na łuku z poszerzeniem

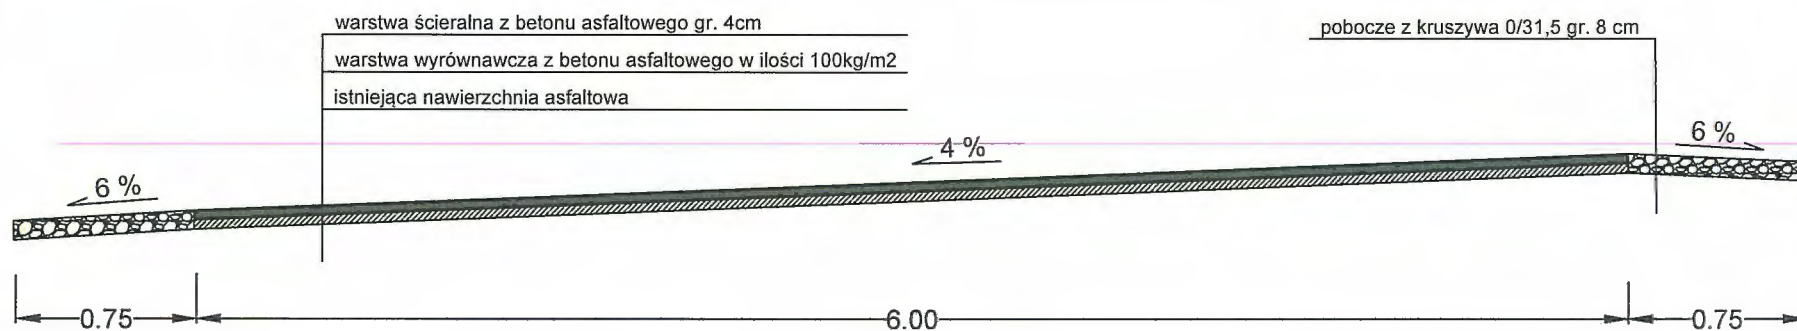

Przekrój konstrukcyjny na prostej

