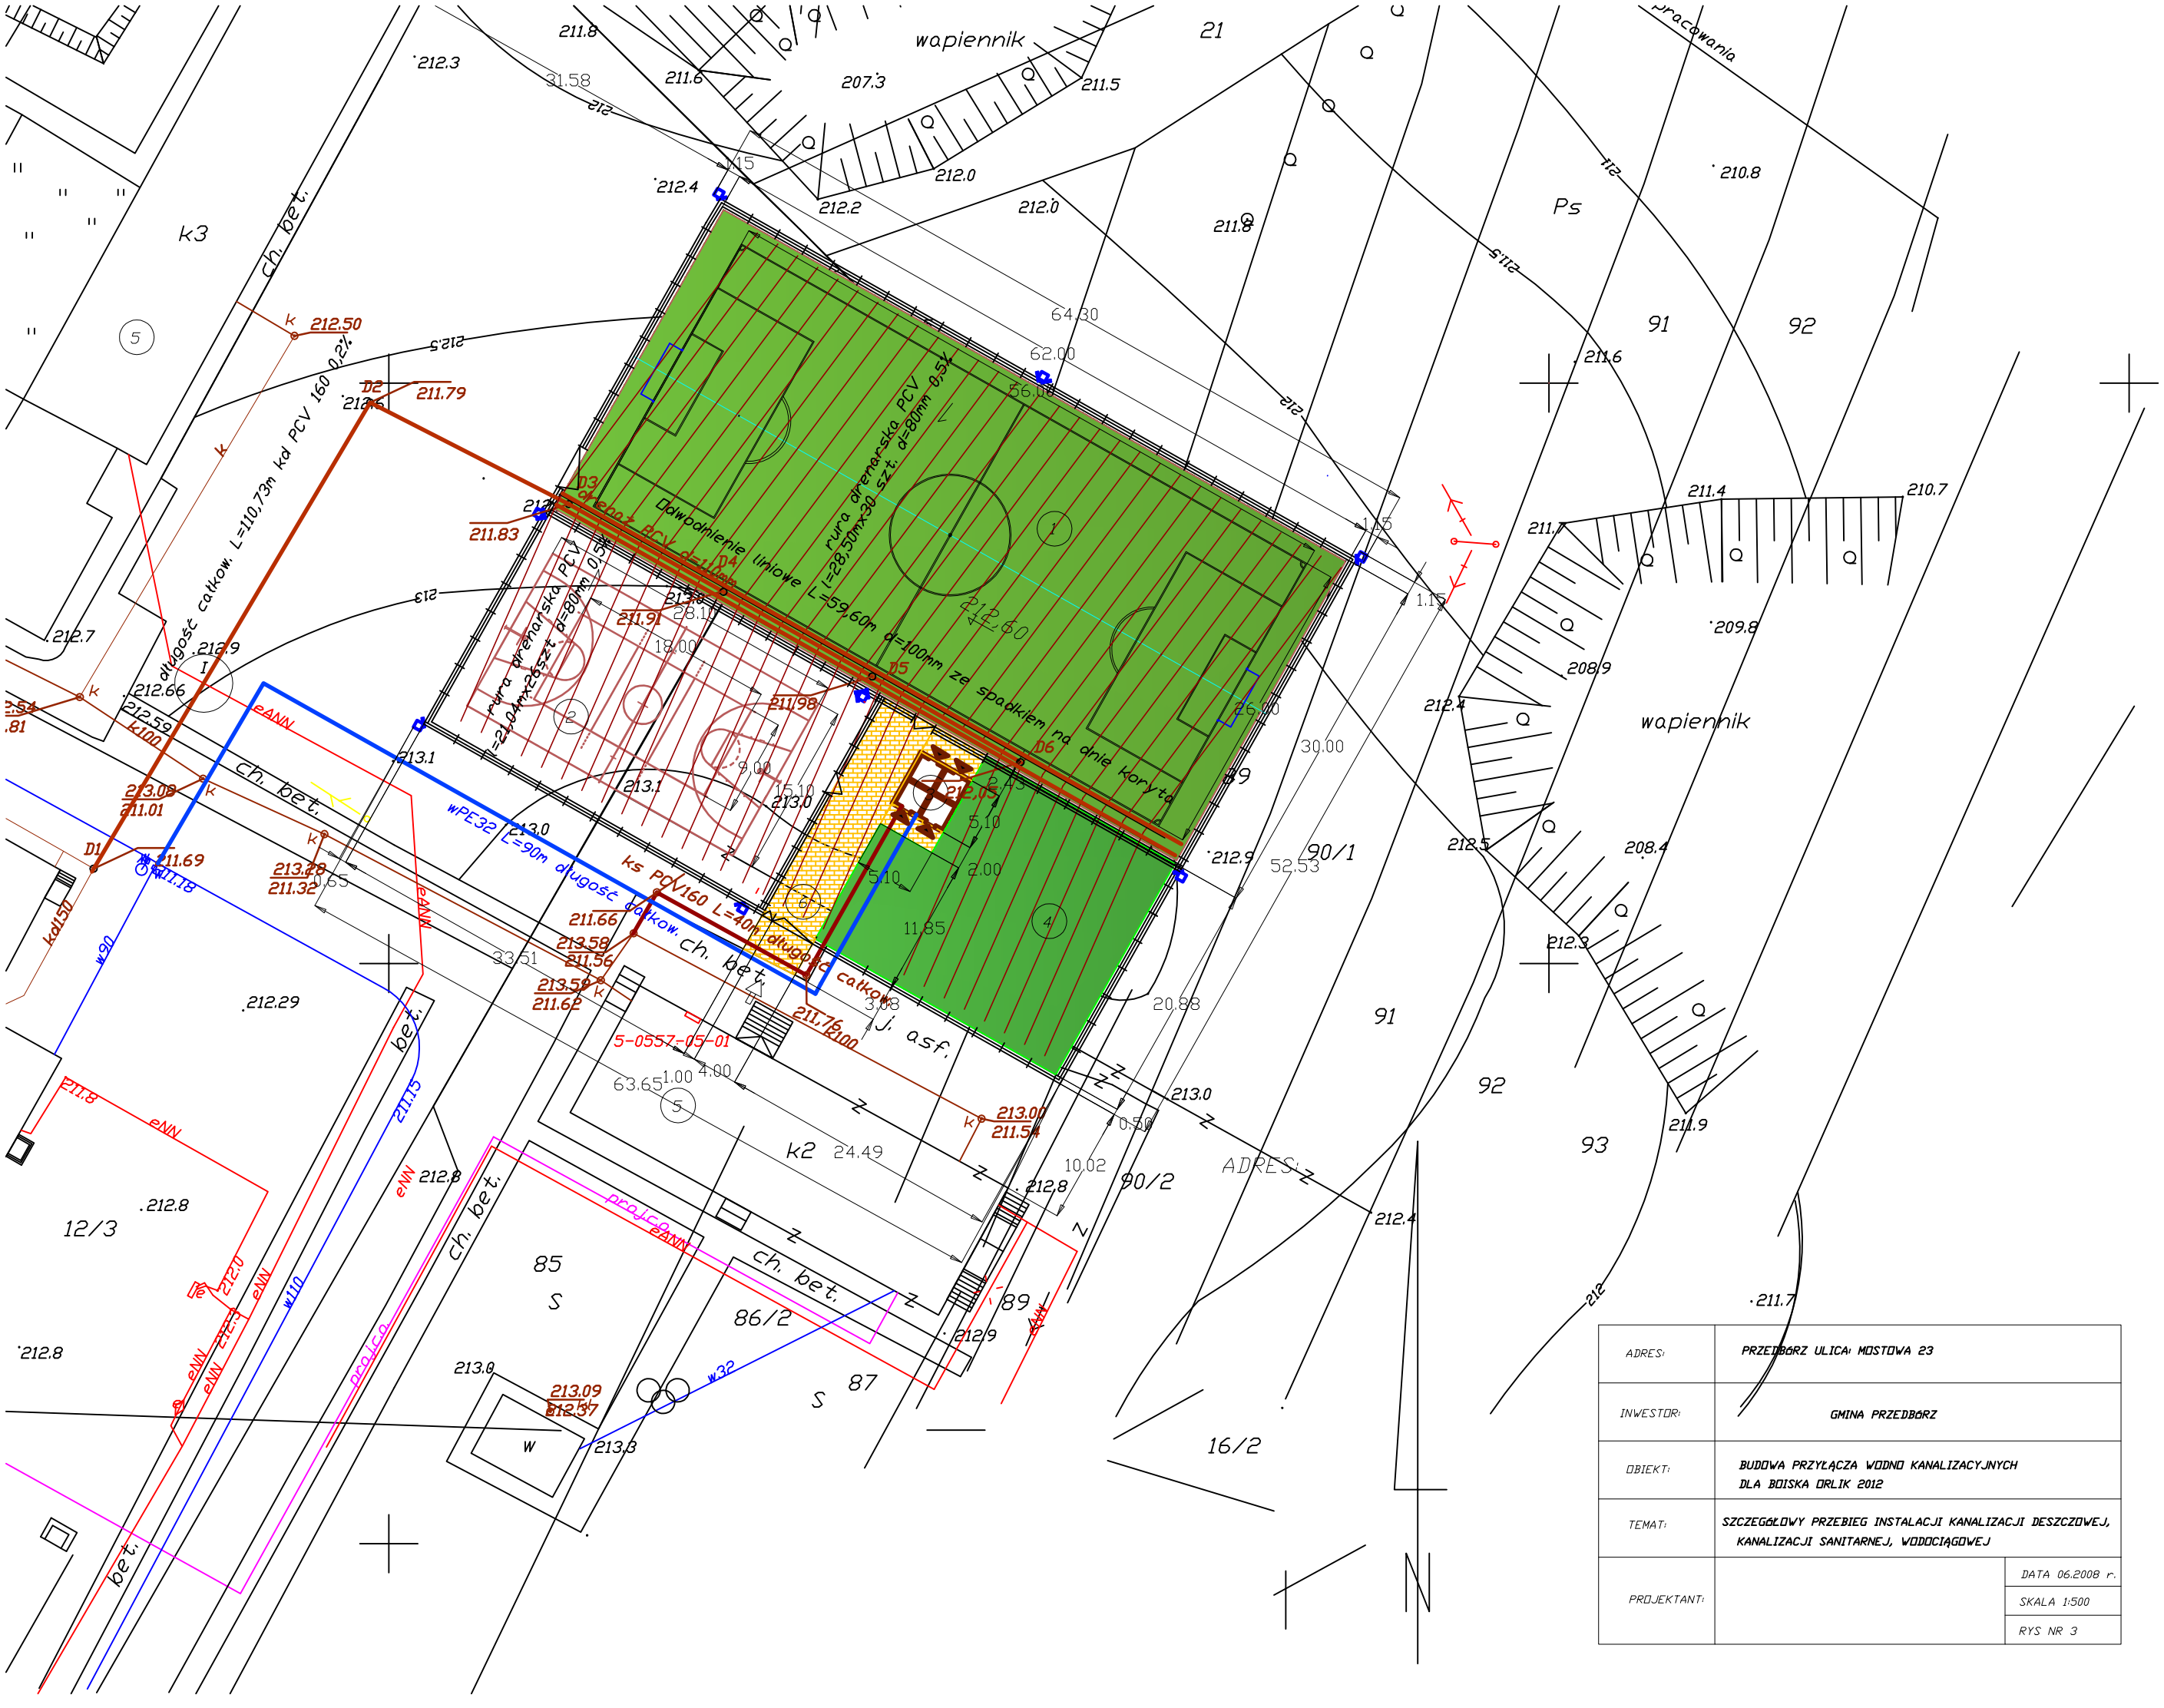
wapiennik
21
pracownia
k3
ch. bet.
Ps
91
92
93
90/1
90/2
89
85
86/2
87
12/3
16/2
k2
ADRES:
długość całkow. L=110,73m kal PCV 160 0,2%
rura drenarska PCV d=80mm 0,5%
Dowodnienie liniowe L=59,60m d=100mm ze spadkiem na dnie koryta
rura drenarska PCV d=80mm 0,5% L=21,04m+26szt. d=80mm 0,5%
ks PCV160 L=40m
długość całkow. ok. 8,00
j. asf.
5-0557-05-01
wPE32 L=90m długość całkow.
eNN
wPE32
w90
w110
w32
ADRES: PRZEDBÓRZ ULICA: MOSTOWA 23
INWESTOR: GMINA PRZEDBÓRZ
OBIEKT: BUDOWA PRZYŁĄCZA WODNO KANALIZACYJNYCH DLA BOISKA ORLIK 2012
TEMAT: SZCZEGÓŁOWY PRZEBIEG INSTALACJI KANALIZACJI DESZCZOWEJ, KANALIZACJI SANITARNEJ, WODOCIĄGOWEJ
PROJEKTANT:
DATA 06.2008 r.
SKALA 1:500
RYS NR 3