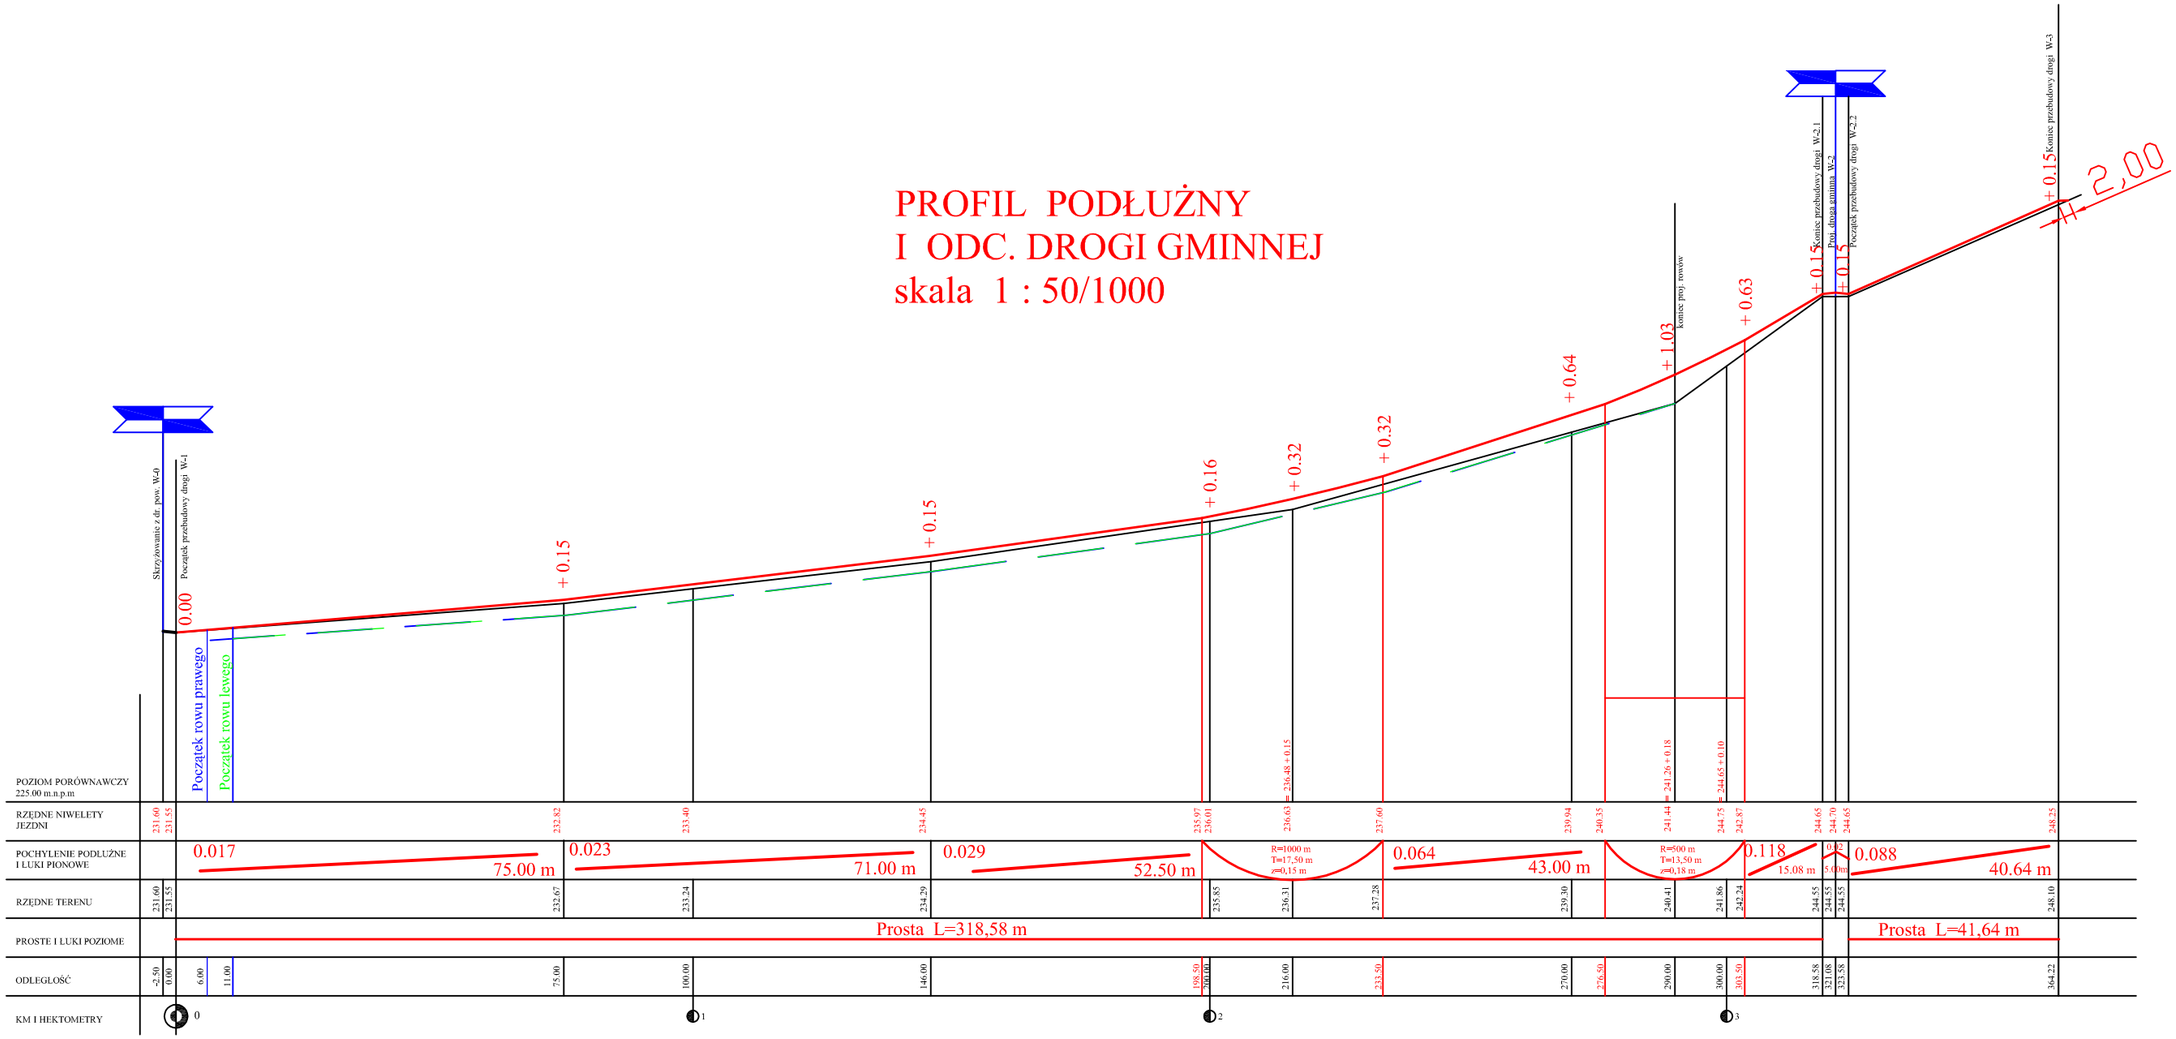PROFIL PODŁUŻNY
I ODC. DROGI GMINNEJ
skala 1 : 50/1000