
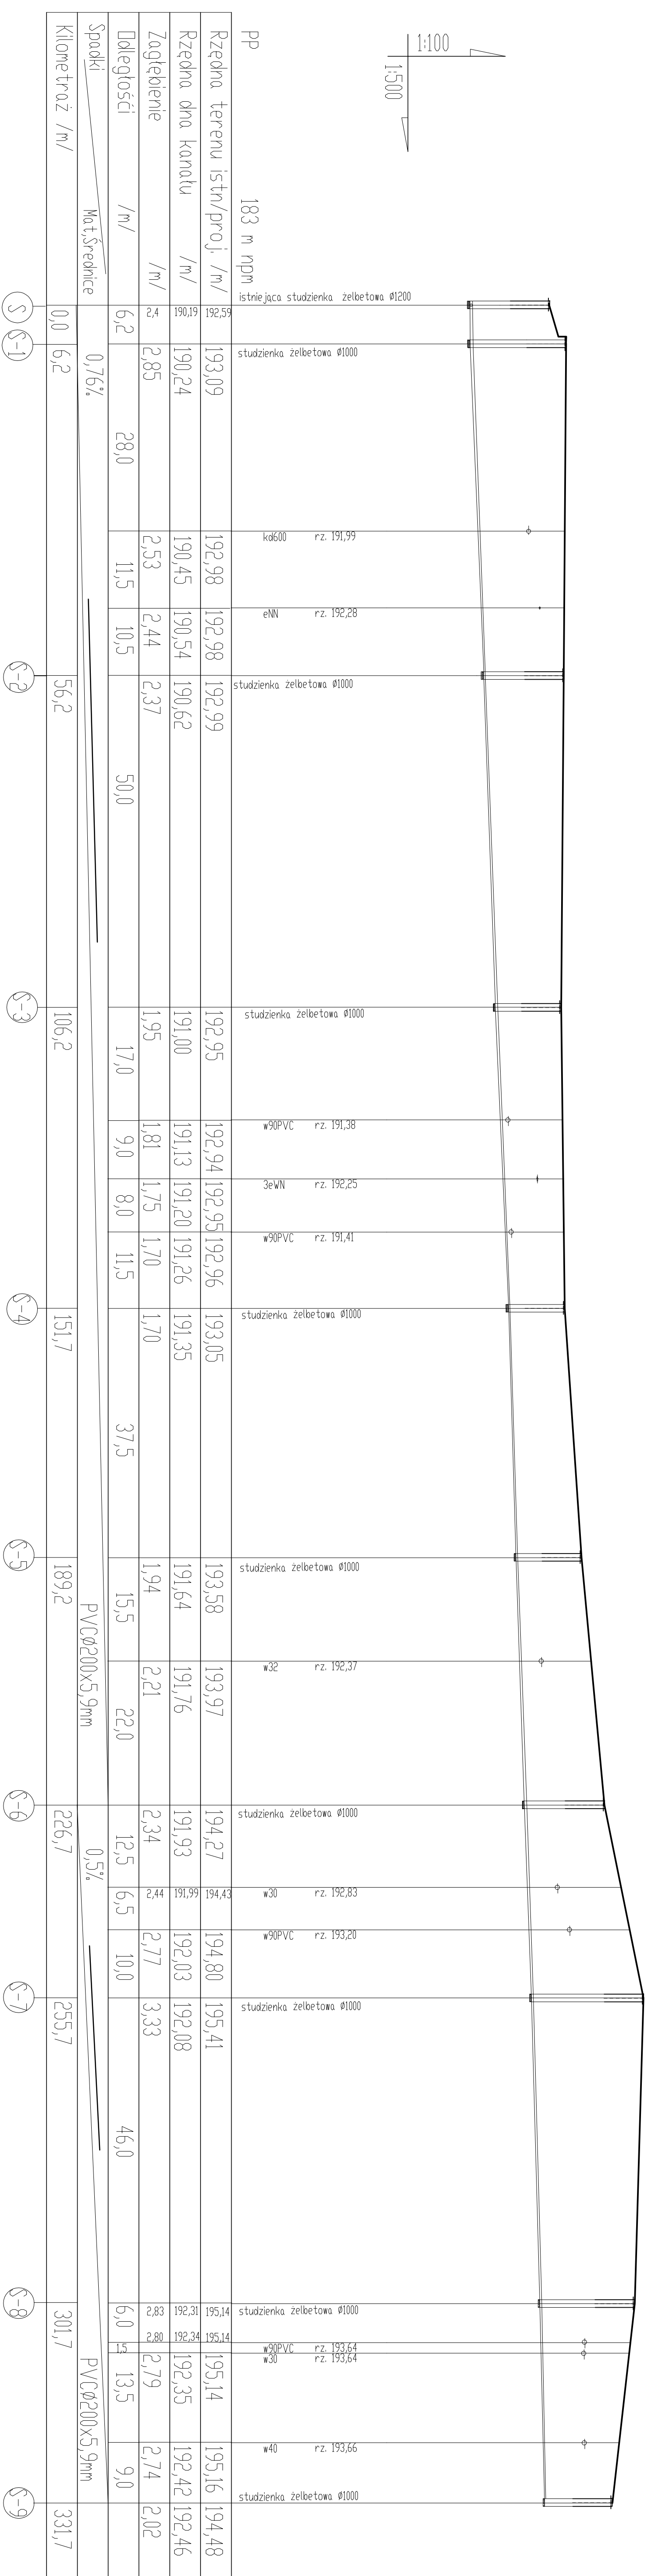


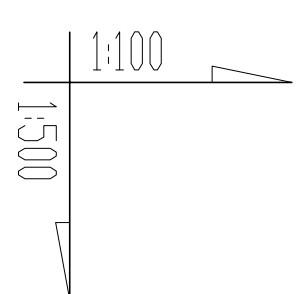

INWESTOR:	Gmina Przedbórz ul. Mostowa 29	Pacemania Usług Projektowych gr. 97-300 Kozłowski Tręby.
UMOWA: 38-2008		SKŁAD: 1.100/05300 1.1.2.003
OBJEKT: Sieć kanalizacji sanitarnej w ul. Turystycznej z przyłączami i instalacją zewnętrznej kanalizacji do d. 140t. oraz 2.		DATA: 11.06.2013
STADIUM	RYSUNEK: Projekt podziur kanalizacji sanitarnej S1 - S12 z przyłączeniem.	
PW		NR 2
PROJEKTANT:	mgr inż. Elżbieta Świdowska branża Inżynieria Sanitarna	UAM/16580/15449