


MIEJSCOWY PLAN ZAGOSPODAROWANIA PRZESTRZENNEGO
MIASTA PRZEDBORZA W REJONIE ULICY SŁONECZNEJ
SKALA 1: 1000

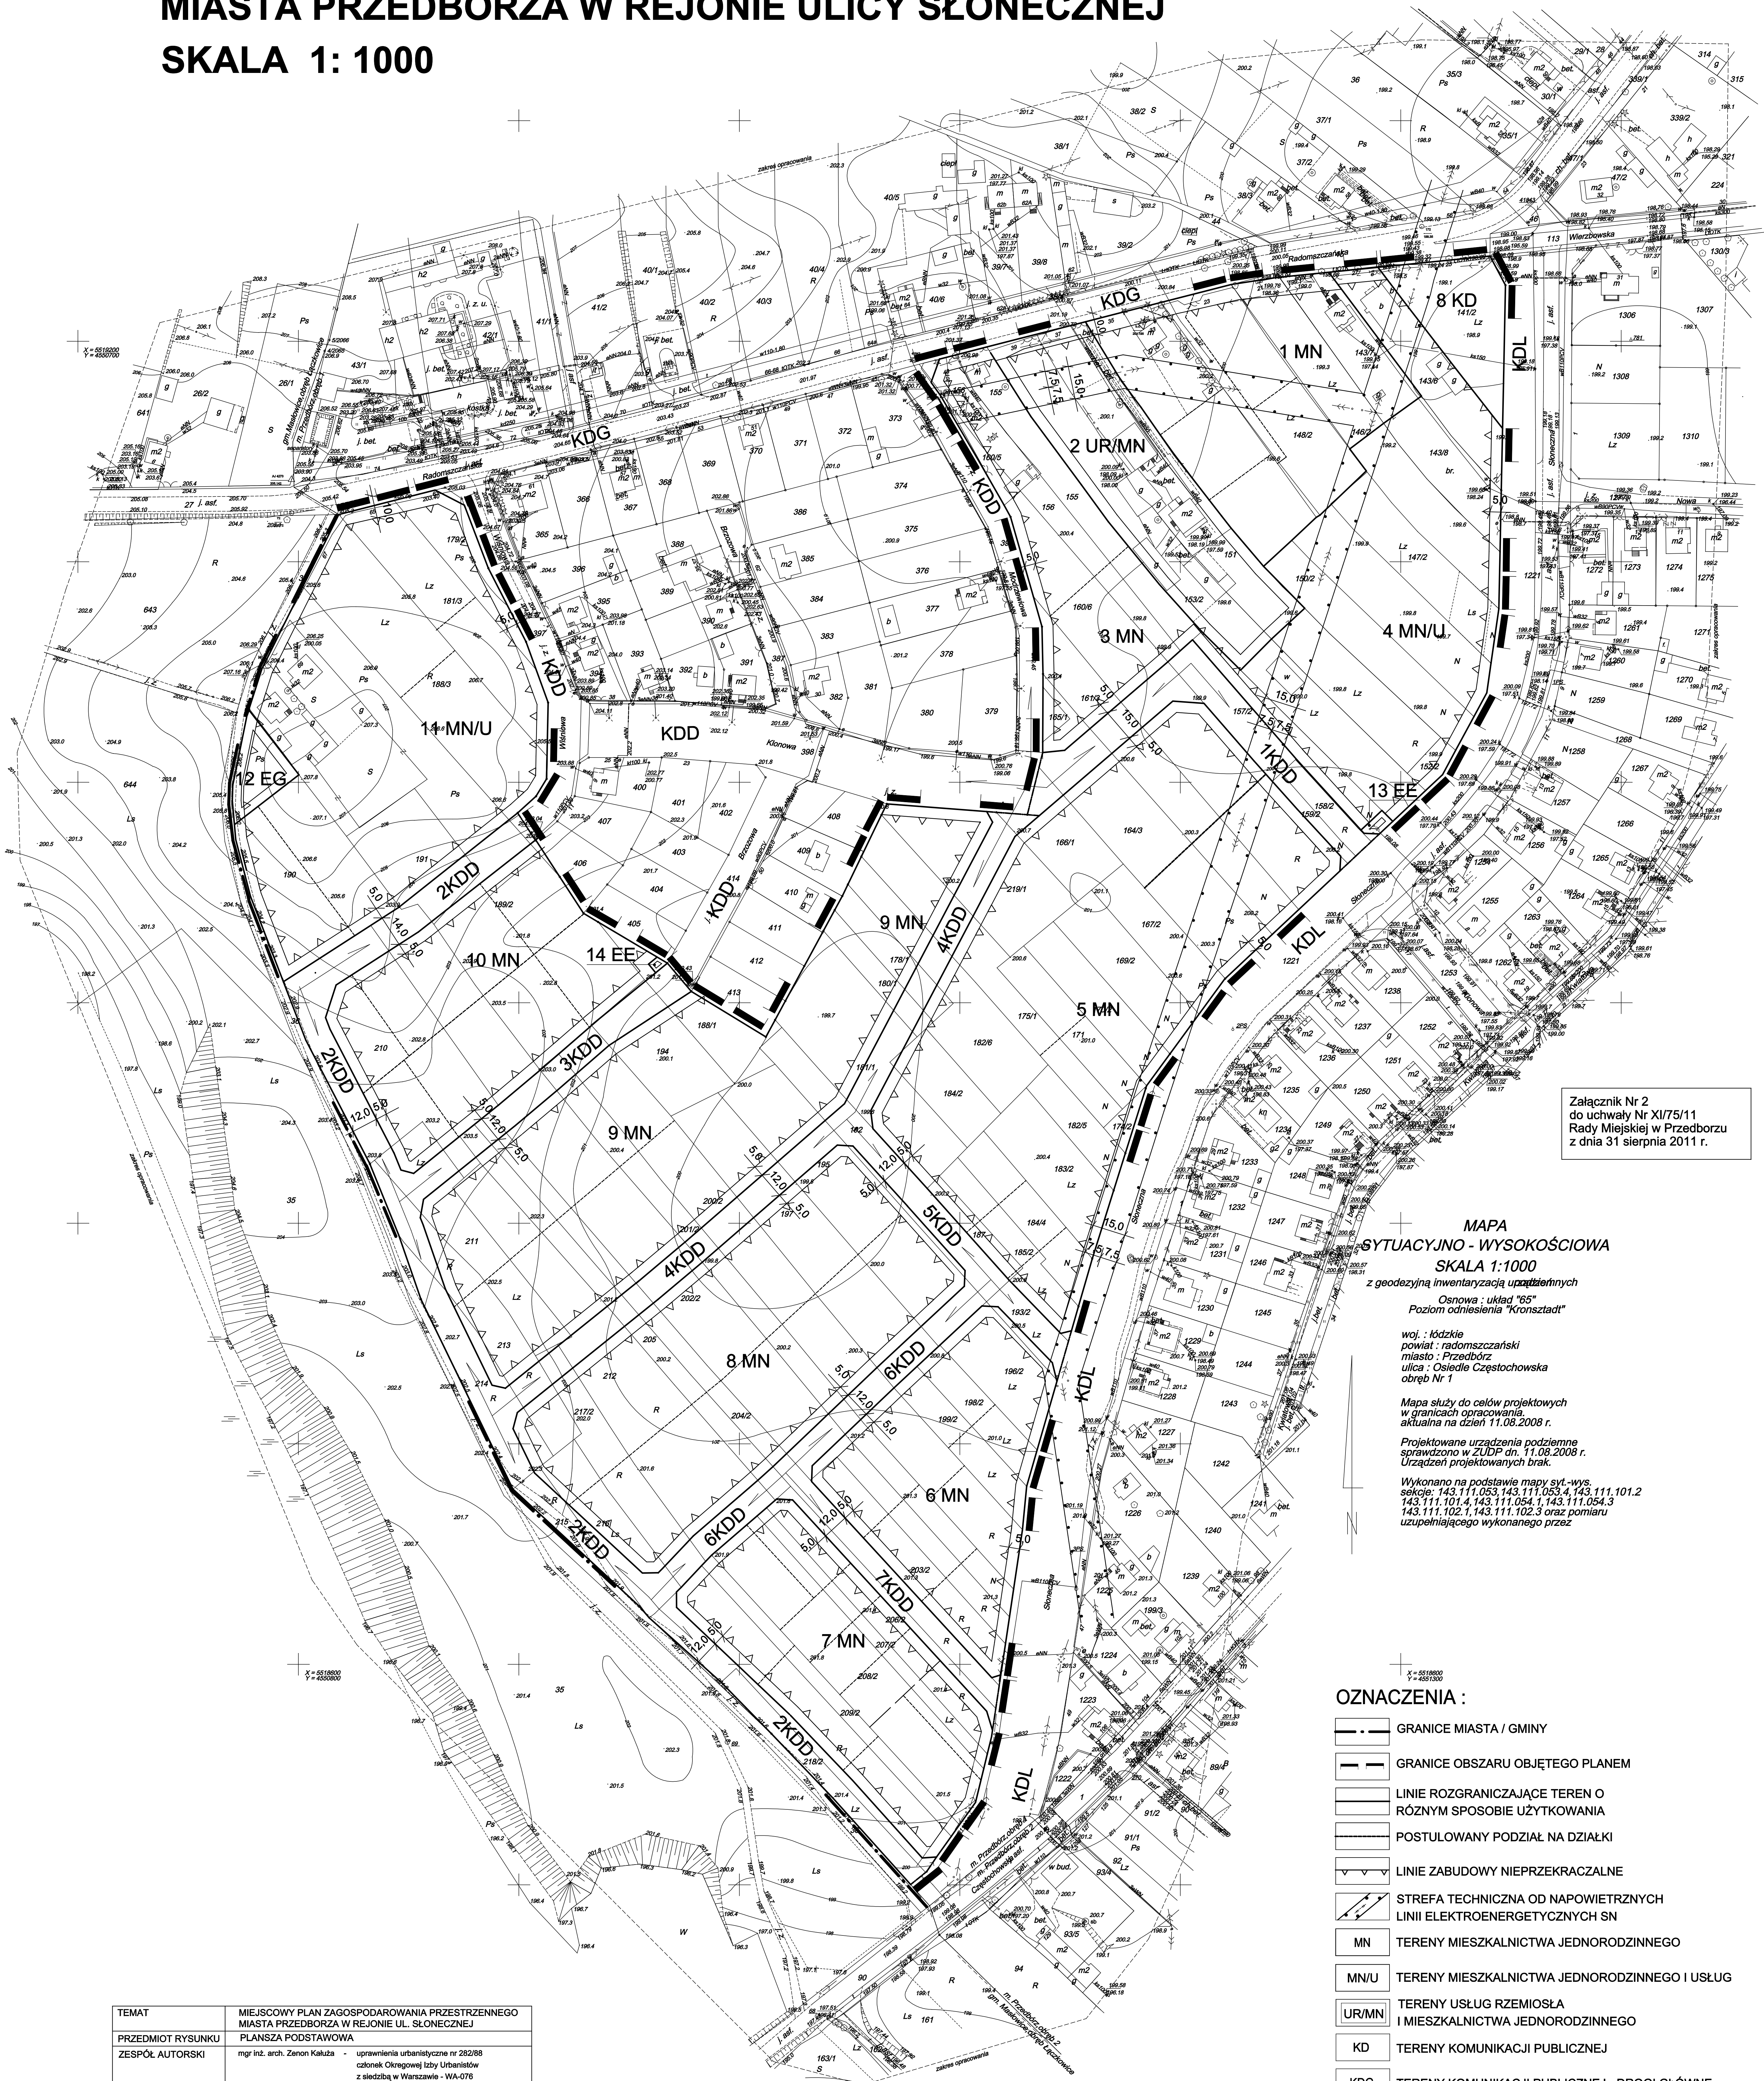

Załącznik Nr 2
do uchwały Nr XI/75/11
Rady Miejskiej w Przedborzu
z dnia 31 sierpnia 2011 r.

MAPA
SYTUACYJNO - WYSOKOŚCIOWA
SKALA 1:1000
z geodezyjną inwentaryzacją उपस्थिति
Osnowa: układ "65"
Poziom odniesienia "Kronsztadt"

woj. : łódzkie
powiat : radomszczański
miasto : Przedbórz
ulica : Osiedle Częstochowska
obwód Nr 1

Mapa służy do celów projektowych
w granicach opracowania
aktualna na dzień 11.08.2008 r.

Projektowane urządzenia podziemne
sprawdzone w ZUDP dn. 11.08.2008 r.
Urządzeń projektowanych brak.

Wykonano na podstawie mapy syl.-wys.
sekcje: 143.111.053, 143.111.053.4, 143.111.101.2
143.111.101.4, 143.111.054.1, 143.111.054.3
143.111.102.1, 143.111.102.3 oraz pomiaru
uzupełniającego wykonanego przez

OZNACZENIA :

- GRANICE MIASTA / GMINY
- GRANICE OBSZARU OBJĘTEGO PLANEM
- LINIE ROZGRANICZAJĄCE TEREN O RÓŻNYM SPOSOBIE UŻYTKOWANIA
- POSTULOWANY PODZIAŁ NA DZIAŁKI
- LINIE ZABUDOWY NIEPRZEKACZALNE
- STREFA TECHNICZNA OD NAPIĘTOWYCH LINII ELEKTROENERGETYCZNYCH SN
- MN TERENY MIESZKALNICZWA JEDNORODZINNEGO
- MN/U TERENY MIESZKALNICZWA JEDNORODZINNEGO I USŁUG
- UR/MN TERENY USŁUG RZEMIOSŁA I MIESZKALNICZWA JEDNORODZINNEGO
- KD TERENY KOMUNIKACJI PUBLICZNEJ
- KDG TERENY KOMUNIKACJI PUBLICZNEJ - DROGI GŁÓWNE
- KDL TERENY KOMUNIKACJI PUBLICZNEJ - DROGI LOKALNE
- KDD TERENY KOMUNIKACJI PUBLICZNEJ - DROGI DOJAZDOWE
- EE TERENY URZĄDZEŃ ELEKTROENERGETYCZNYCH
- EG TERENY URZĄDZEŃ GAZOWNICTWA

TEMAT	MIEJSCOWY PLAN ZAGOSPODAROWANIA PRZESTRZENNEGO MIASTA PRZEDBORZA W REJONIE UL. SŁONECZNEJ
PRZEDMIOT RYSUNKU	PLANSZA PODSTAWOWA
ZESPÓŁ AUTORSKI	mgr inż. arch. Zenon Kaluża - uprawnienia urbanistyczne nr 282/88 członek Okręgowej Izby Urbanistów z siedzibą w Warszawie - WKA-076 mgr inż. Edyta Patrzyk - gospodarka wodno-ściekowa tech. Kazimierz Augustyniak - elektroenergetyka tech. Marek Rutkowski - komunikacja mgr Dominika Wozniak - gospodarka przestrzenna (asystent projektanta)
DATA - SIERPIEŃ 2010 r.	SKALA 1:1000

